




Légende

- Réseau EU existant
- Réseau EU à réhabiliter / renouveler
-  Réseau EU projeté
- Réseau EU abandonné
-  Réseau AEP

DEPARTEMENT DE LA CHARENTE

VILLE DE
RUFFEC

Ville de Ruffec

Réhabilitation et amélioration
de réseau d'assainissement
et mise en place d'une filière temps de pluie

Plan de masse des travaux - solution n°2

Modification	Nature de la modification	Date
	INGENIEURS-CONSEILS	Dessiné par : SR
	<u>Siege Social</u> 23 Rue de Paris – 18 000 Angoulême Tél. 06 46 41 41 01 / Fax 06 46 41 41 02 contact@hydra.fr	Le : 04.09.2013 Echelle : 1/500
2603_AVP_Trav_EU_So1_2_V.dwg		 OPCIBI Ouvrage Publicitaire Construction Industrielle

