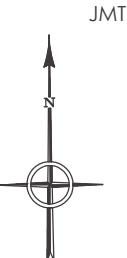


COMMUNE DE RUFFEC

Section AN
Adresse : 1, Boulevard Duportal

Accusé de réception en préfecture
016-211602925-20241104-2024_10_07-DE
Date de télétransmission : 04/11/2024
Date de réception préfecture : 04/11/2024



PROPRIETE de la COMMUNE de RUFFEC

PLAN DE DIVISION

ECHELLE: 1/250

LISTING DE POINTS - RGF93 CC46

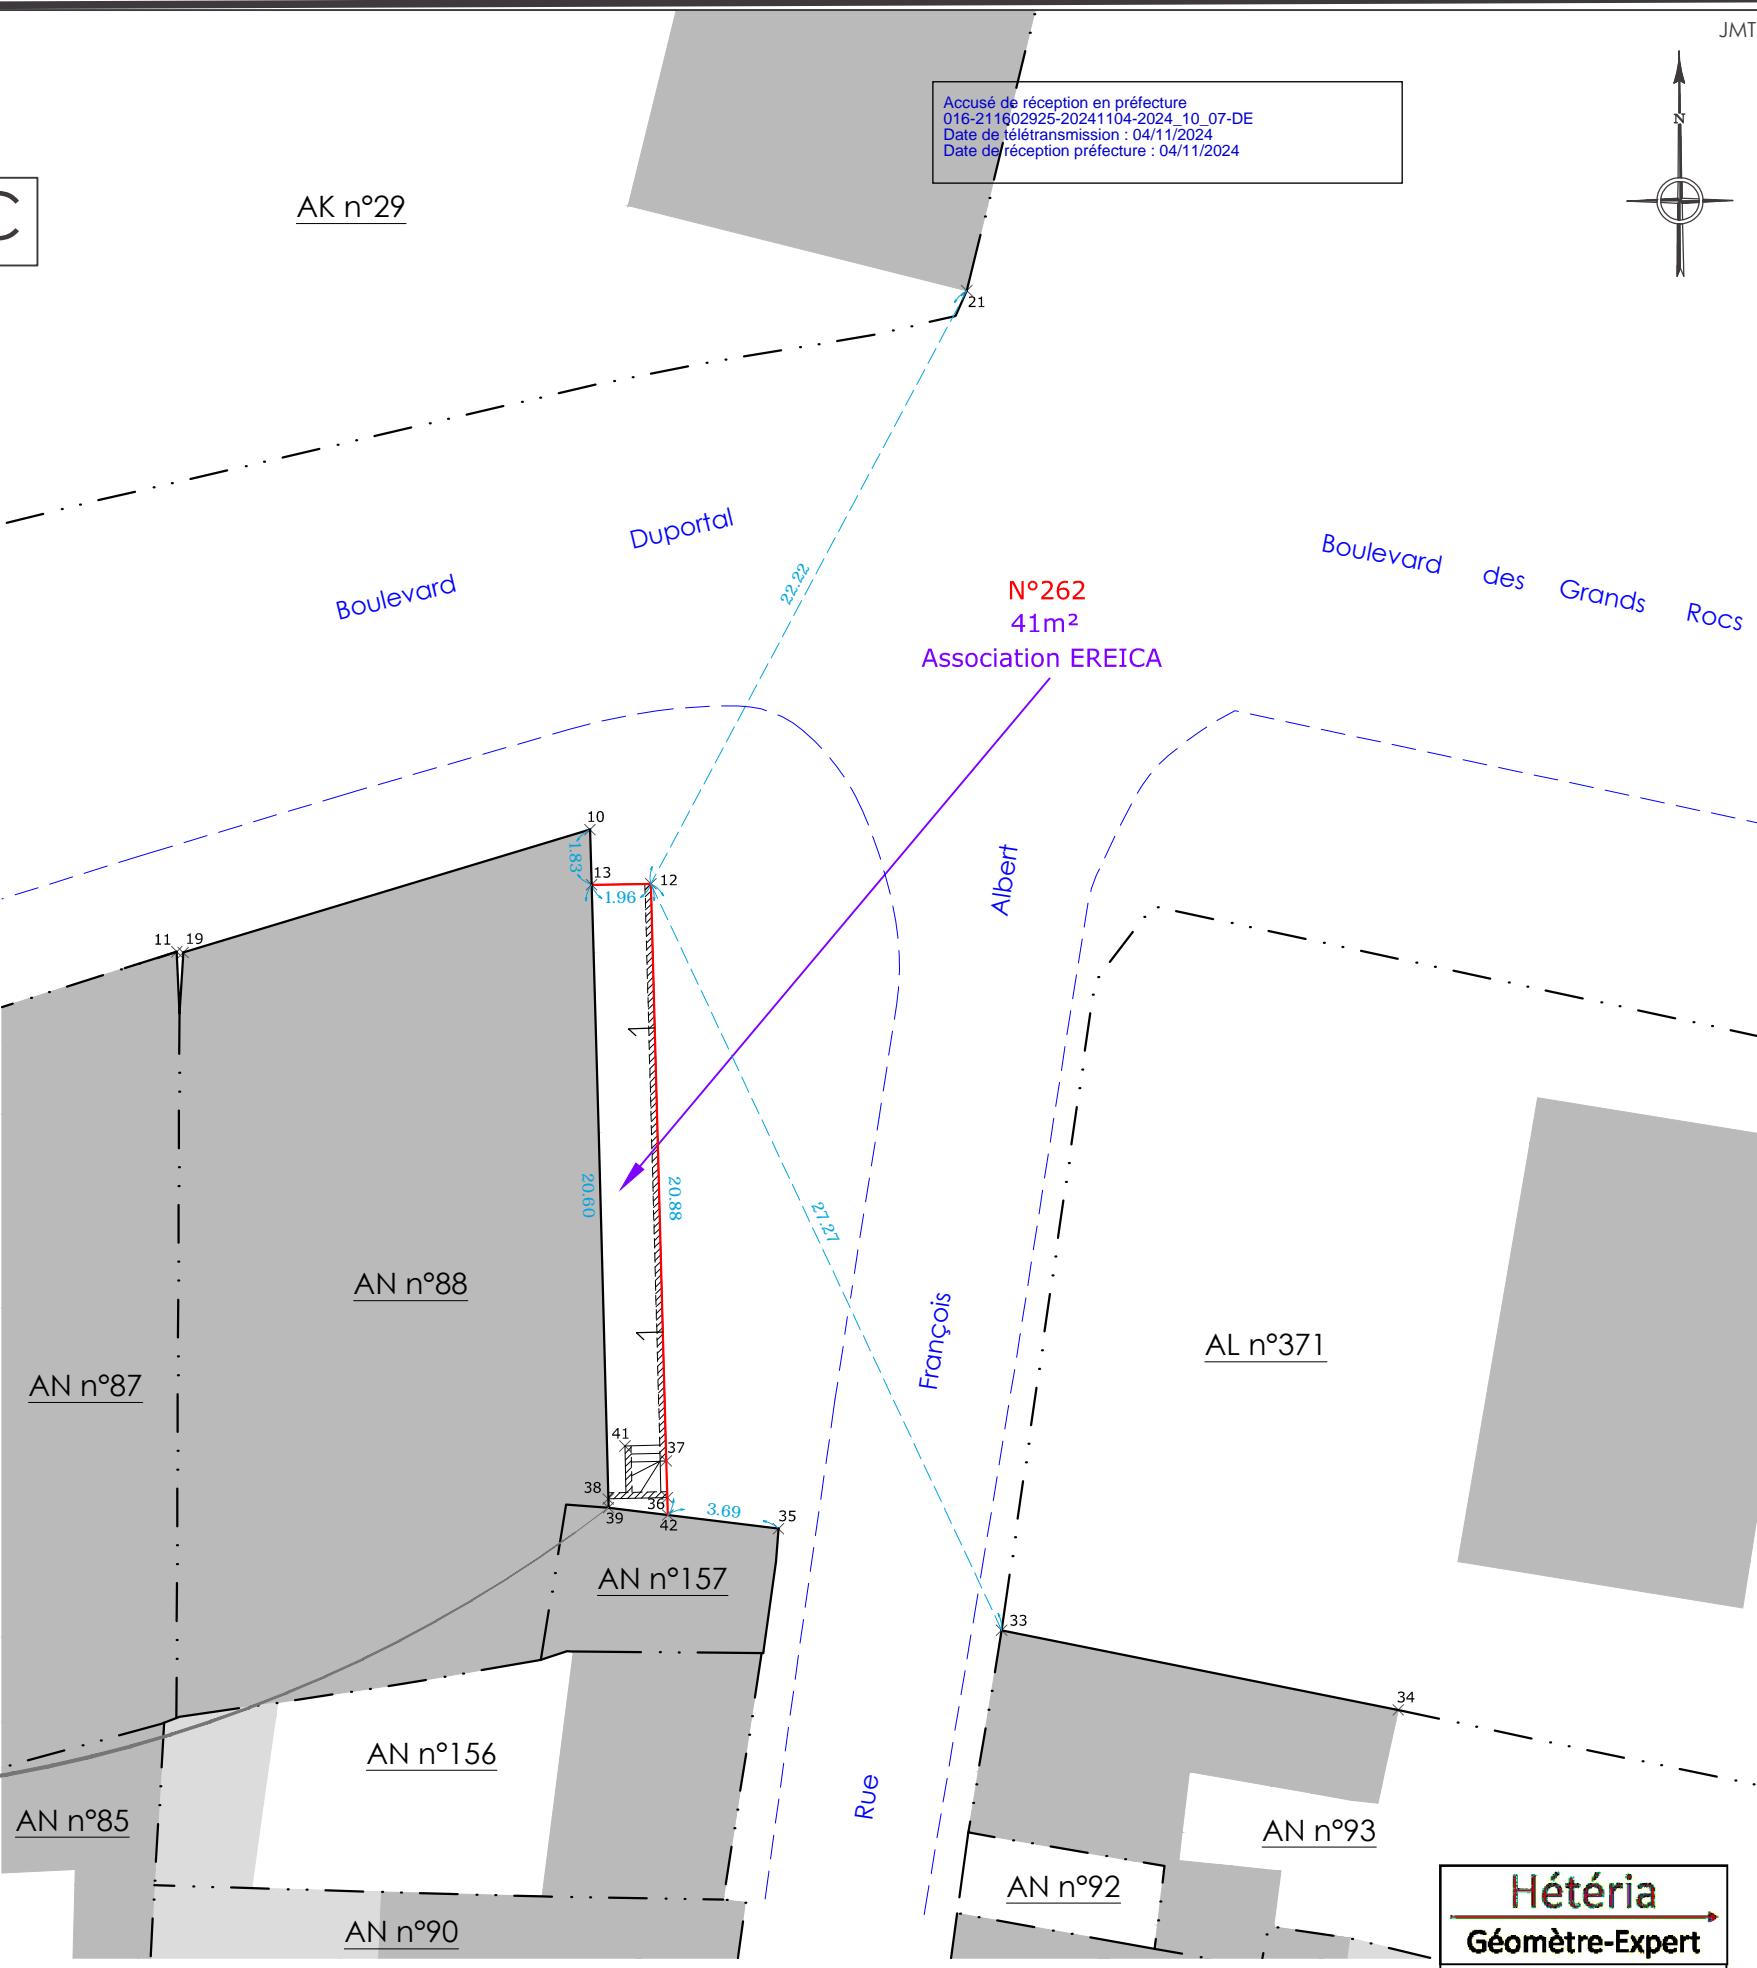
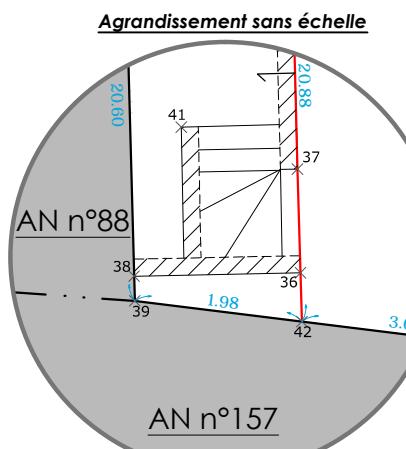
Matricule	X insertion	Y insertion
10	1483371.346	5207261.081
11	1483357.682	5207257.039
12	1483373.362	5207259.288
13	1483371.398	5207259.255
19	1483357.898	5207257.017
21	1483383.804	5207278.898
33	1483384.959	5207234.608
34	1483398.076	5207231.975
35	1483377.580	5207237.967
36	1483373.906	5207238.992
37	1483373.869	5207240.209
38	1483371.951	5207238.952
39	1483371.958	5207238.662
41	1483372.505	5207240.701
42	1483373.921	5207238.420

Légende :

- · · · · Application du parcellaire cadastral n'ayant pas fait l'objet d'une délimitation contradictoire (ne garantit pas la limite de propriété)
- Nouvelle Limite
- - - Bord chaussée
- 1 Symbole d'appartenance (sens de la flèche dirigé vers le fonds propriétaire)
- ////// Mur

Points 10, 11, 19, 21, 33, 34, 35 et 39 : Angles de bâtimentsPoints 12, 36, 37, 38 et 41 : Arêtes de murPoint 13 : Nu du murPoint 42 : Prolongement des points 12-36-37 sur le nu du mur

DOCUMENT A RETOURNER SIGNE
SIGNATURE:

NOTA : Ce plan est établi en couleur et devra obligatoirement être reproduit en couleur afin de ne pas altérer sa compréhension et son interprétationNOTA : Ce plan ne fait pas apparaître les éventuelles servitudes légales et/ou conventionnelles qui pourraient exister.

GÉOMÈTRE-EXPERT
CONSEILLER VALORISER GARANTIR

Plan établi le 16 Juillet 2024 - Dossier 15739

Hétaria
Géomètre-Expert
Frédéric LEGER
Géomètre-Expert-Foncier DPLG
57 Rue de Montmoreau, 16000 ANGOULEME
Tél : 05.45.95.35.37 - Fax : 05.45.94.85.55

0 2.5 5 7.5 10