

Secteur A et A' "Parc des grands axes"
16 700 RUFFEC

SCCV FP RUFFEC NORD

CONSTRUCTION DE BATIMENTS D'ACTIVITES

Adresse siège :

37 Avenue Pierre 1er de SERBIE
75008 PARIS
TEL: 01.44.94.94.50



Architecte : **Architecte Baudoin sas**
40, place Augereau
77610 la Houssaye en Brie
N° ordre des architectes
idf S01938 et S10999

DOSSIER DE DEMANDE DE PERMIS DE CONSTRUIRE

N° PLAN	INTITULE	DESSINE PAR : ARO
PC01	PLAN DE SITUATION	VERIFIE PAR : ABO
		DATE DE 1ere EDITION : 28 Mars 2025
		ECHELLE :

	Date	Dess.	Modification		Date	Dess.	Modification
A				I			
B				J			
C				K			
D				L			
E				M			
F				N			
G				O			
H				P			

N°AFFAIRE	EMETTEUR	LOT	PHASE	N° DOC	INDICE	TITRE
-	IDEC		PC	01		SITUATION



PLAN DE SITUATION

Architecte Baudoin sas


40, place Augereau
77610 la Houssaye en Brie
N° ordre des architectes
id 601938 et S10999

Baudoin

Situation du terrain sur la ville de RUFFEC,
dans le département de Charente (16),
L'accès au site se fait depuis la Route de Montjean.

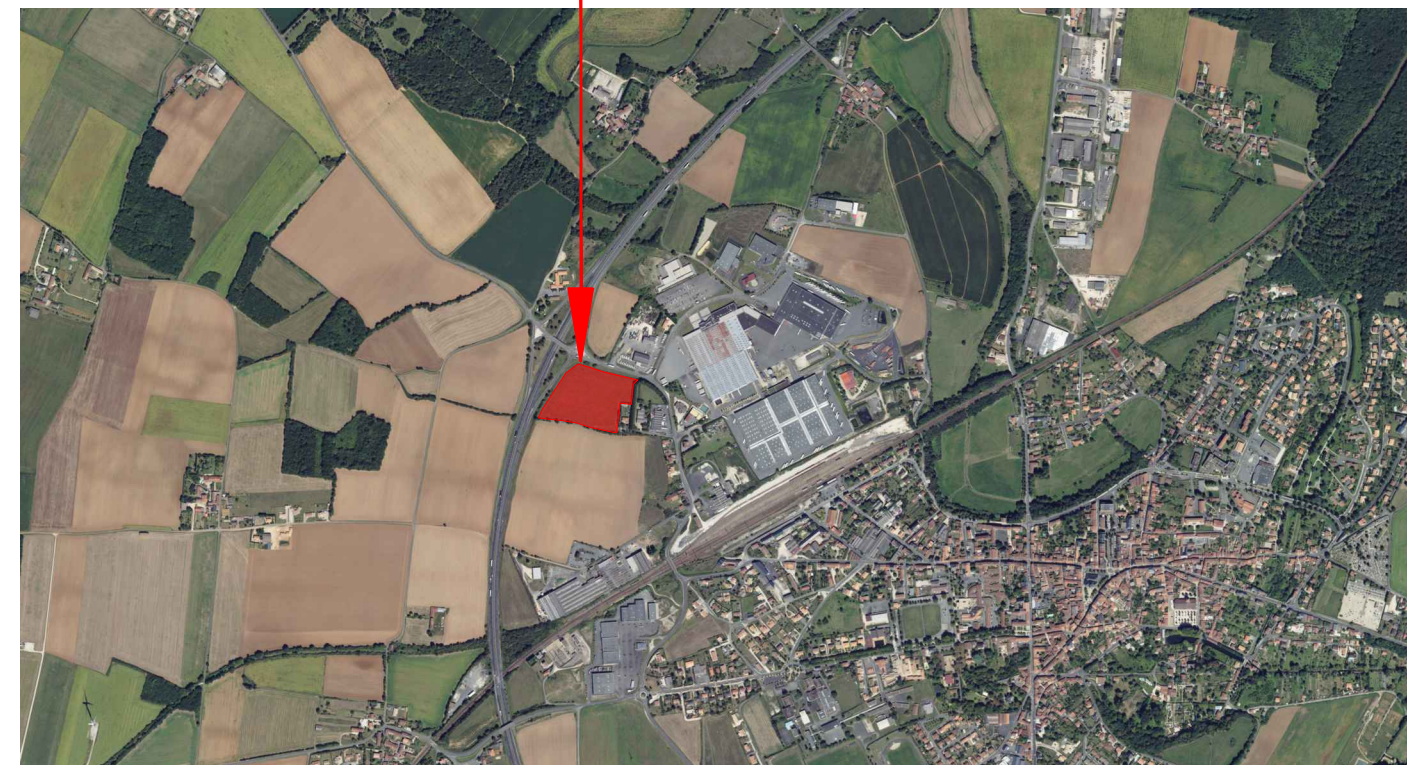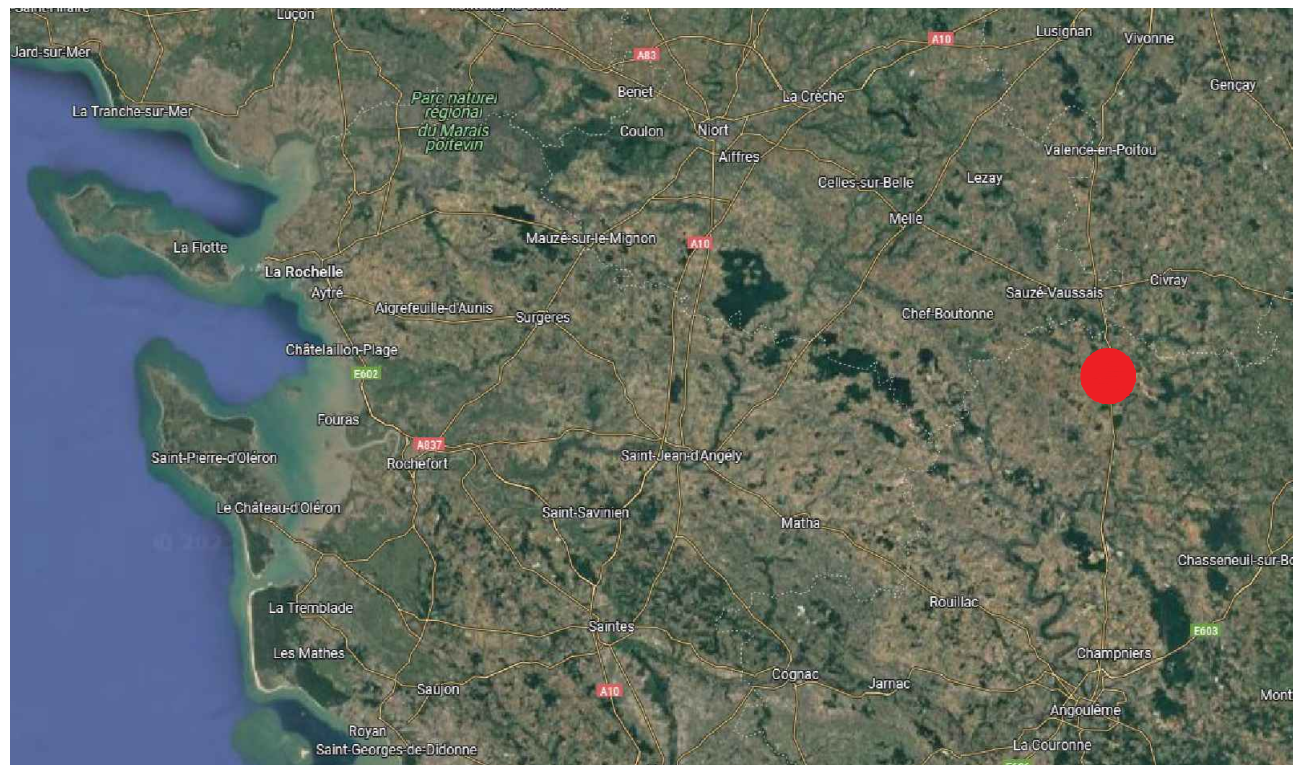


Vue aérienne au 1/20 000^{ème}

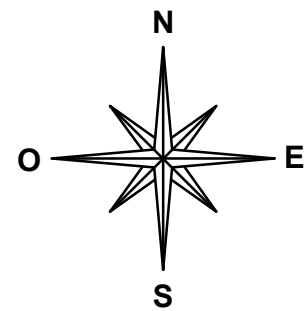


Surface d'intervention projet est
de 28 600 m²

de section cadastrale BD,
parcelles n°278

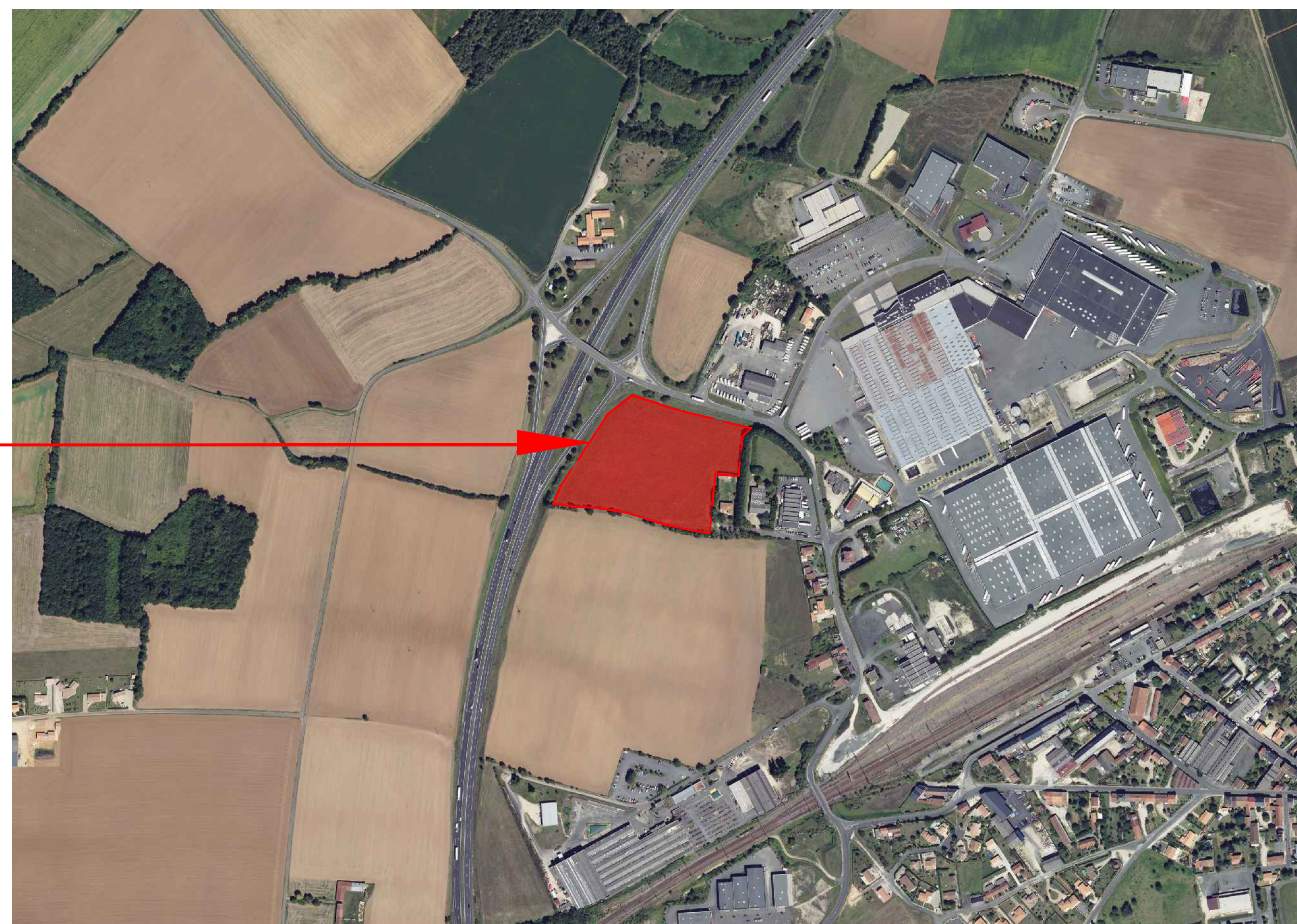

Vue aérienne au 1/10 000^{ème}

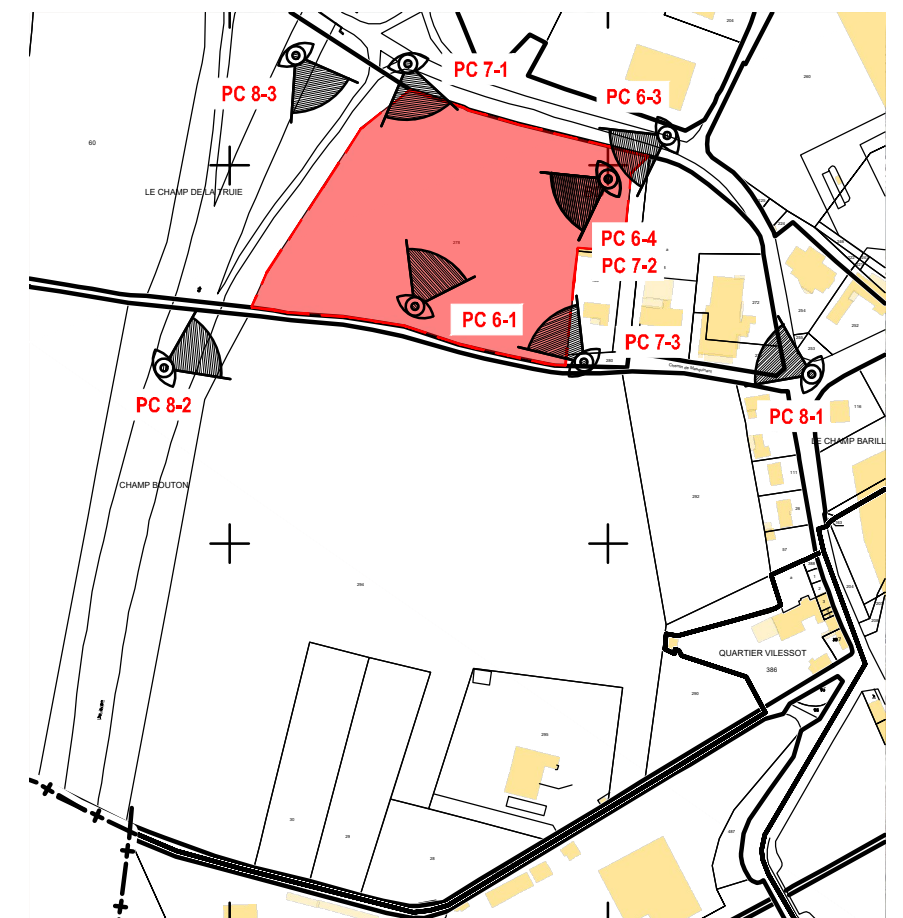

Plan cadatral de la zone d'intervention au 1/5 000^{ème}