




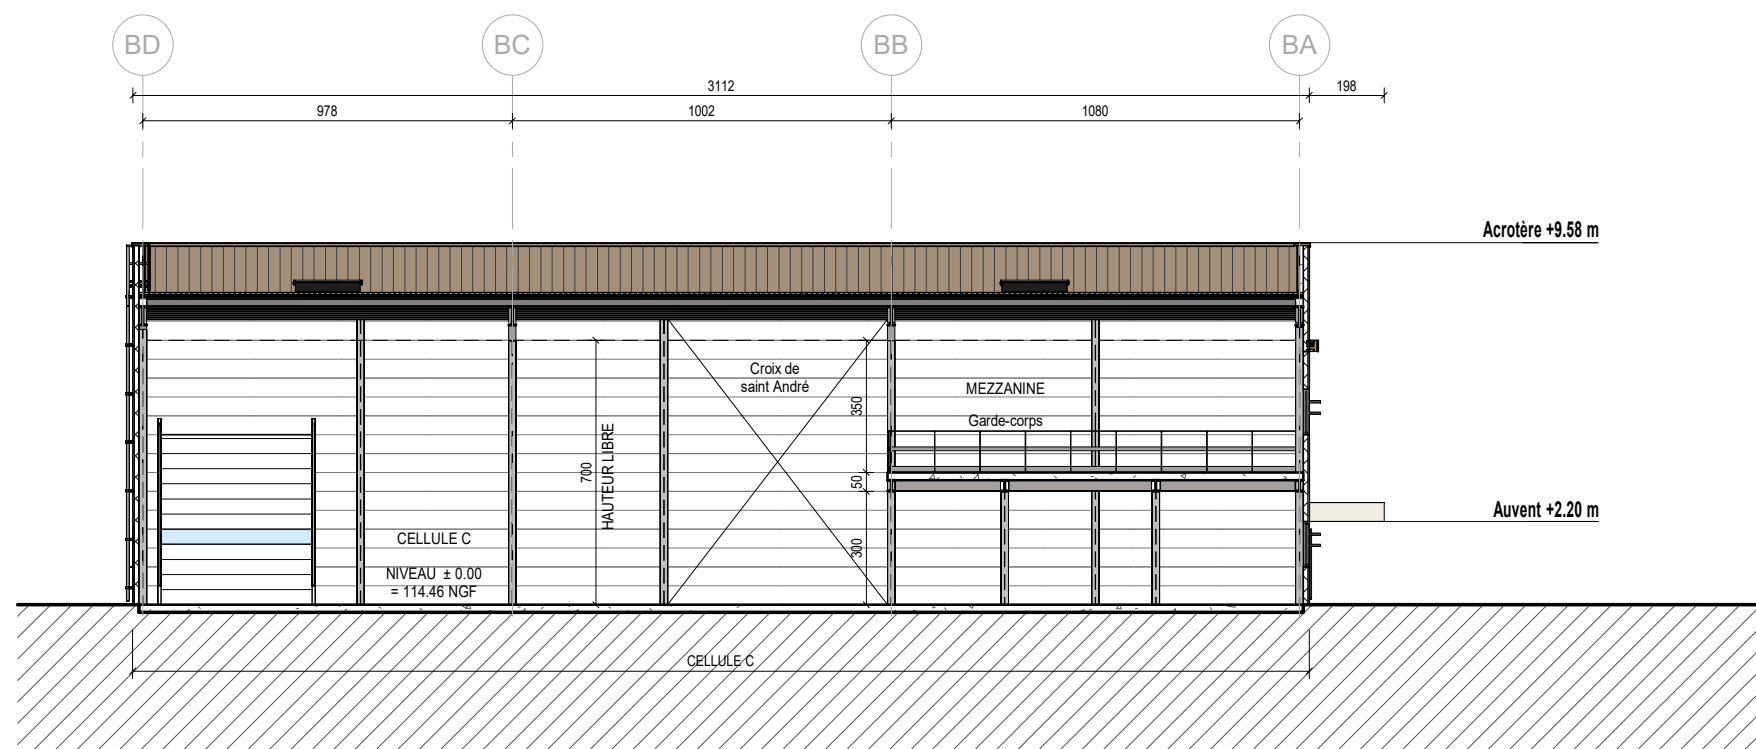


Coupe C-C  
Ech : 1 : 200

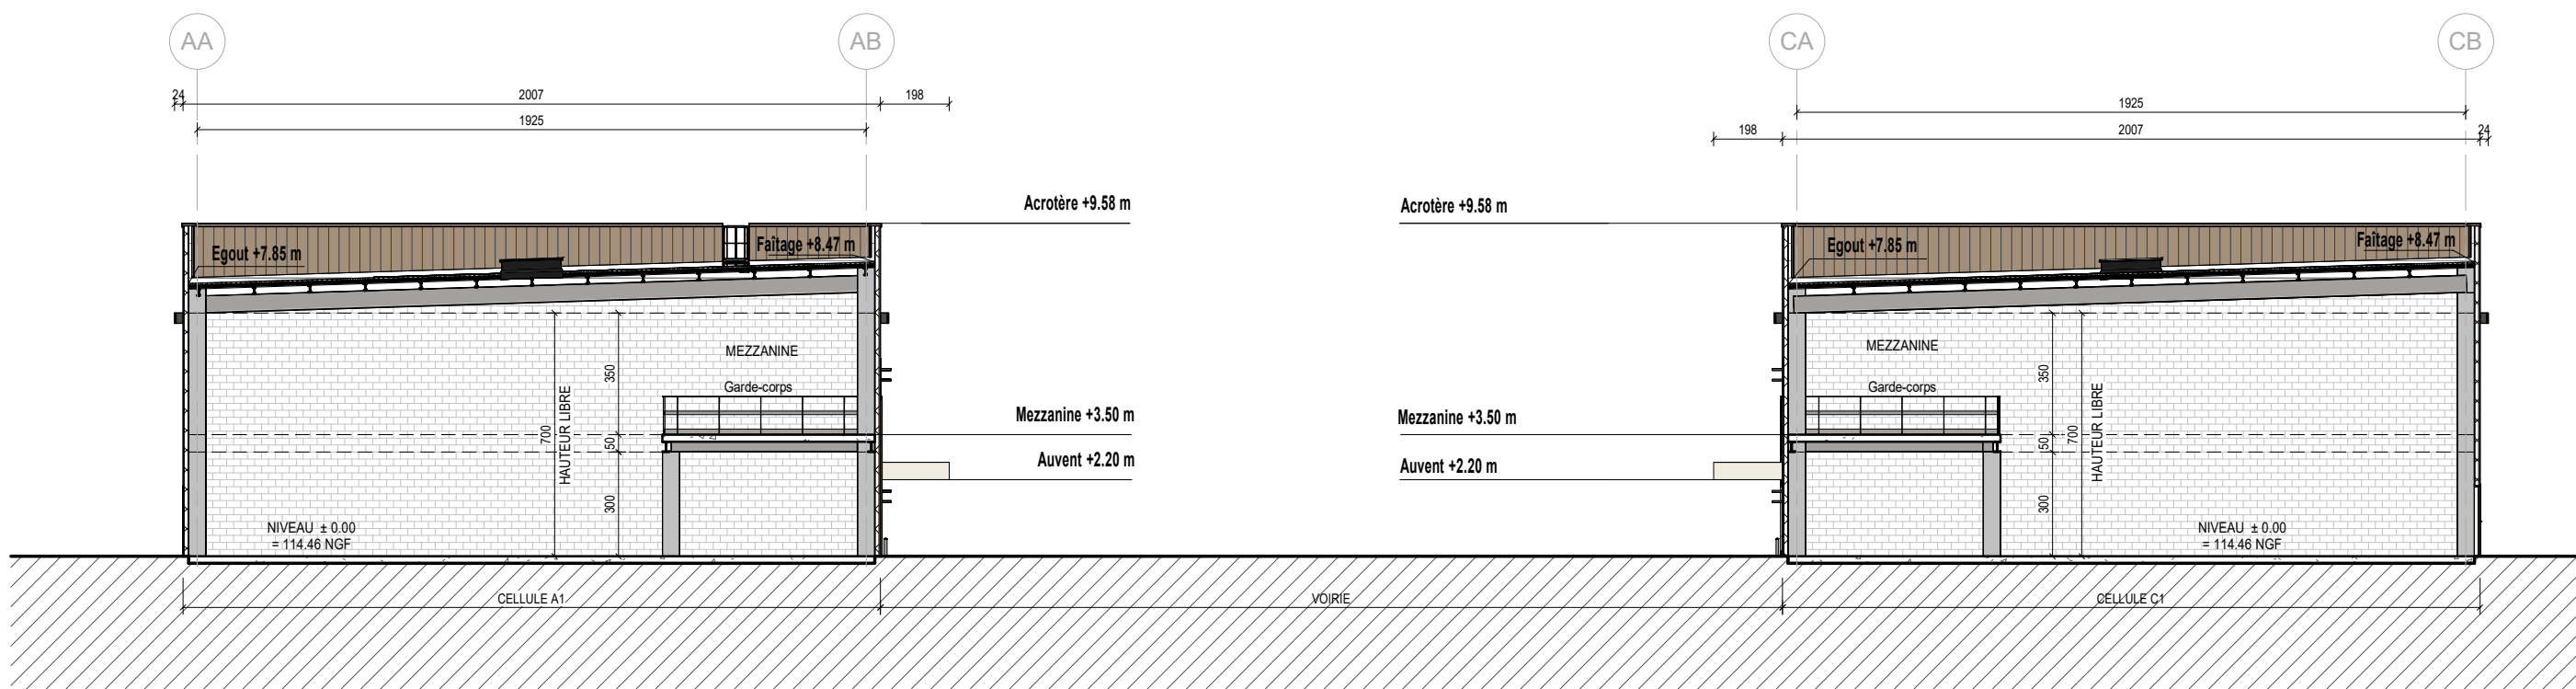


Coupe A-A  
Ech : 1 : 200

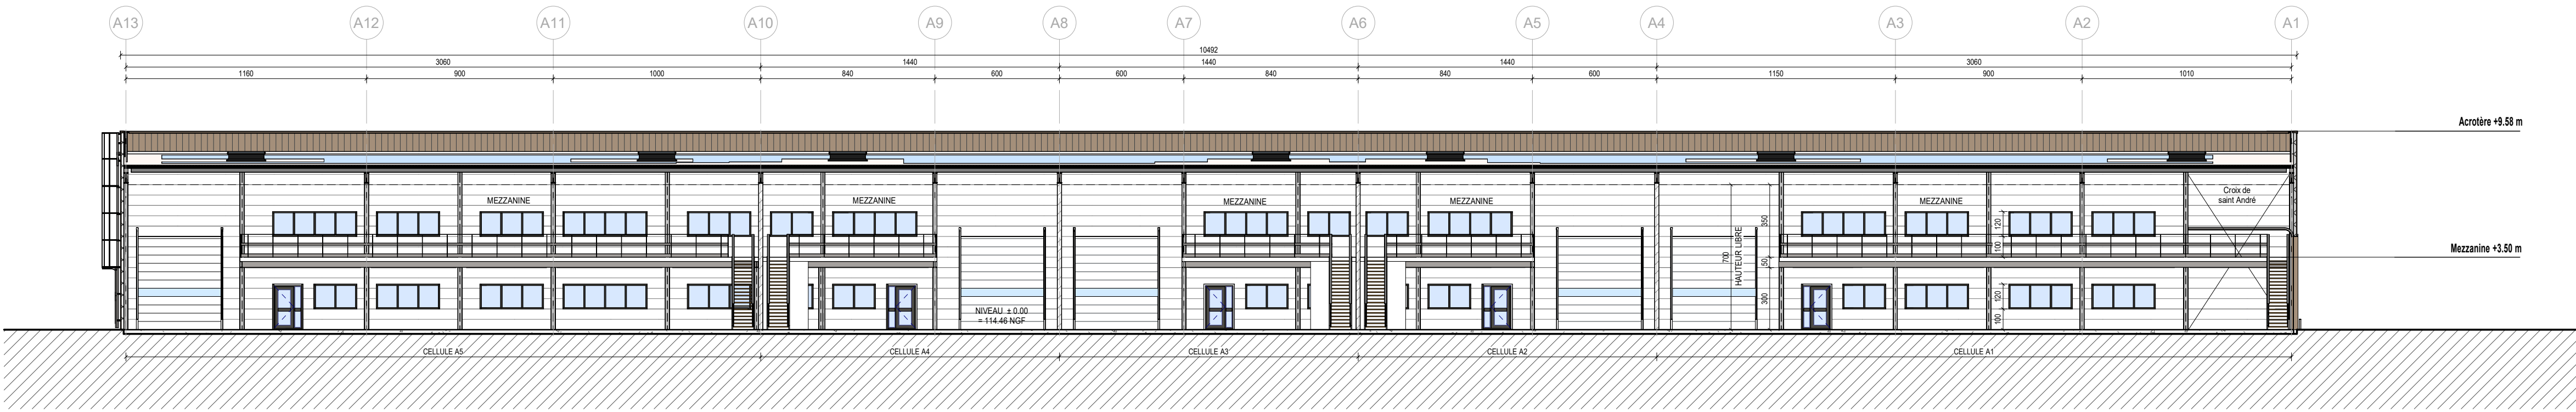


Coupe D-D  
Ech : 1 : 200

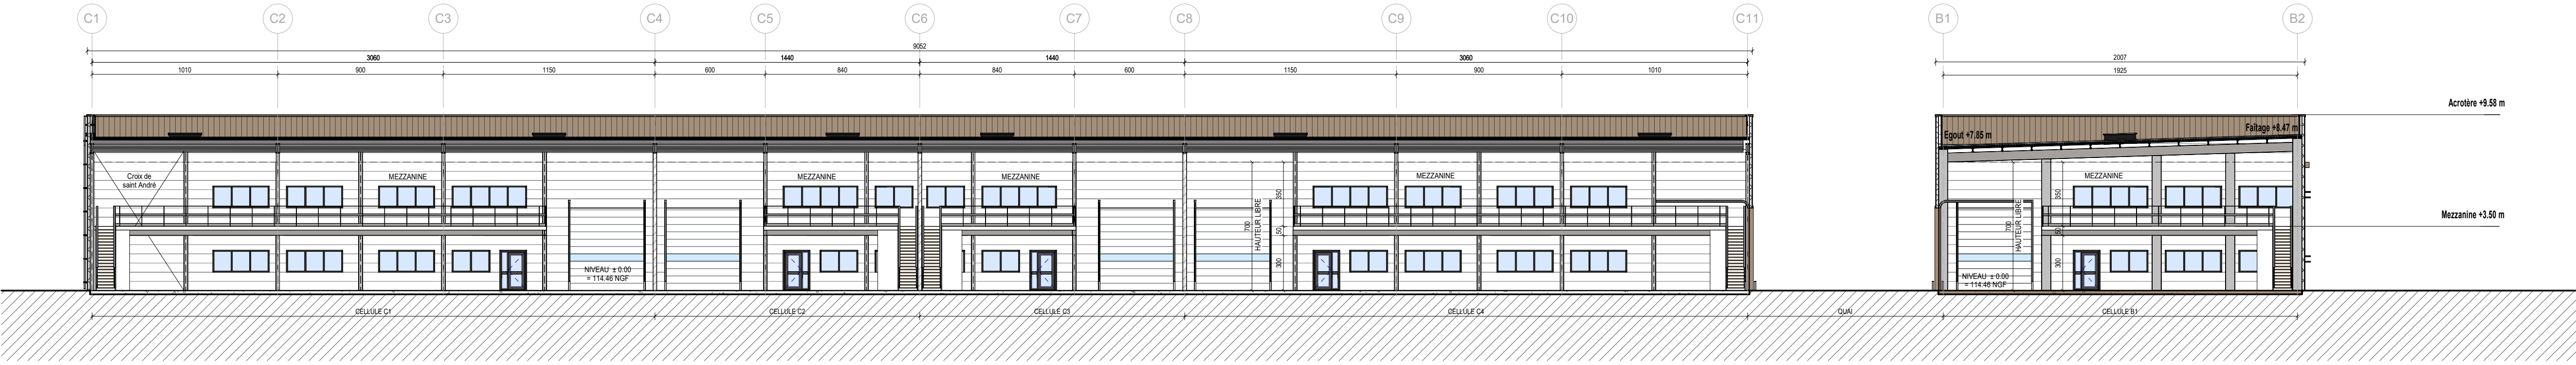

Coupe B-B  
Ech : 1 : 200

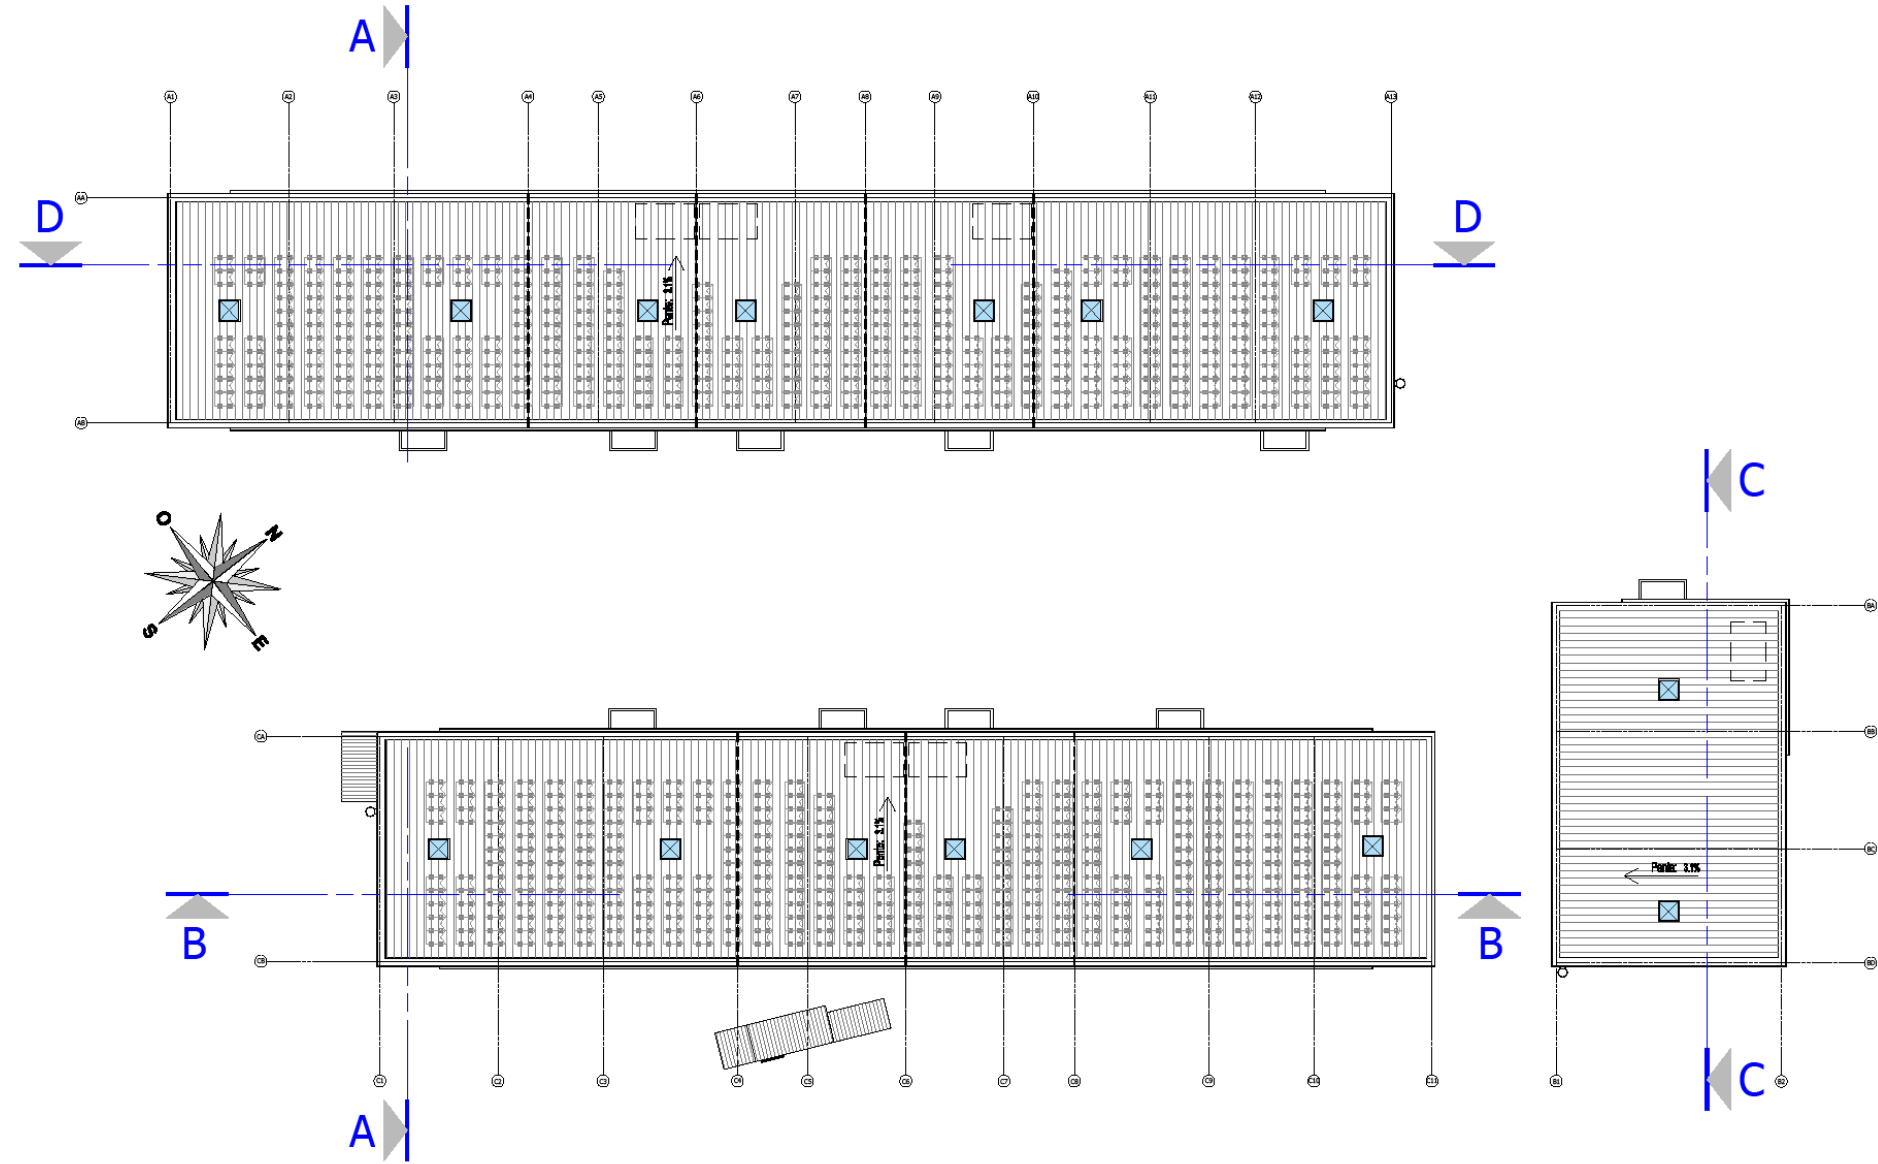

PLAN REPERAGE

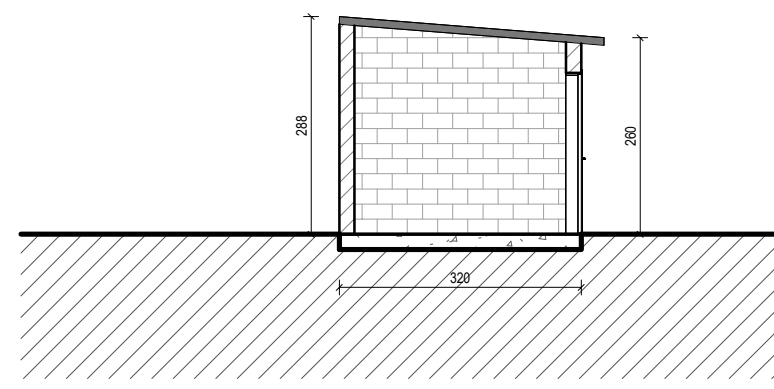

Local déchets  
Ech : 1 : 100

Secteur A "Parc des grands axes"  
16 700 RUFFEC

## FP RUFFEC NORD

CONSTRUCTION DE BATIMENTS D'ACTIVITES

Adresse siège :  
37 Avenue Pierre 1er de SERBIE  
75008 PARIS  
TEL : 01.44.94.94.50



Architecte : Architecte Baudoin sas  
40, place Augereau  
77610 la Houssaye en Brie  
N° ordre des architectes  
19501938 et S10999

### DOSSIER DE DEMANDE DE PERMIS DE CONSTRUIRE

|           |      |                |              |       |        |                                     |        |              |
|-----------|------|----------------|--------------|-------|--------|-------------------------------------|--------|--------------|
| N° PLAN   |      |                |              |       |        | DESSINE PAR : ARO                   |        |              |
| PCAn.03   |      | PLAN DE COUPES |              |       |        | VERIFIE PAR : ABO                   |        |              |
|           |      |                |              |       |        | DATE DE 1ere EDITION : 28 Mars 2025 |        |              |
|           |      |                |              |       |        | ECHELLE: Comme indiqué              |        |              |
|           | Date | Dess.          | Modification |       |        | Date                                | Dess.  | Modification |
| A         |      |                |              |       | I      |                                     |        |              |
| B         |      |                |              |       | J      |                                     |        |              |
| C         |      |                |              |       | K      |                                     |        |              |
| D         |      |                |              |       | L      |                                     |        |              |
| E         |      |                |              |       | M      |                                     |        |              |
| F         |      |                |              |       | N      |                                     |        |              |
| G         |      |                |              |       | O      |                                     |        |              |
| H         |      |                |              |       | P      |                                     |        |              |
| N°AFFAIRE |      | EMETTEUR       | LOT          | PHASE | N° DOC | INDICE                              | TITRE  |              |
| -         |      | IDEC           |              | PC    | An.03  |                                     | COUPES |              |

CES PLANS SONT LA PROPRIETE DE LA SOCIETE IDEC INGENIERIE ET NE PEUVENT ETRE REPRODUITS SANS AUTORISATION  
( conformément à la législation en vigueur )