




ELEVATION SUD-EST
Ech : 1 : 250

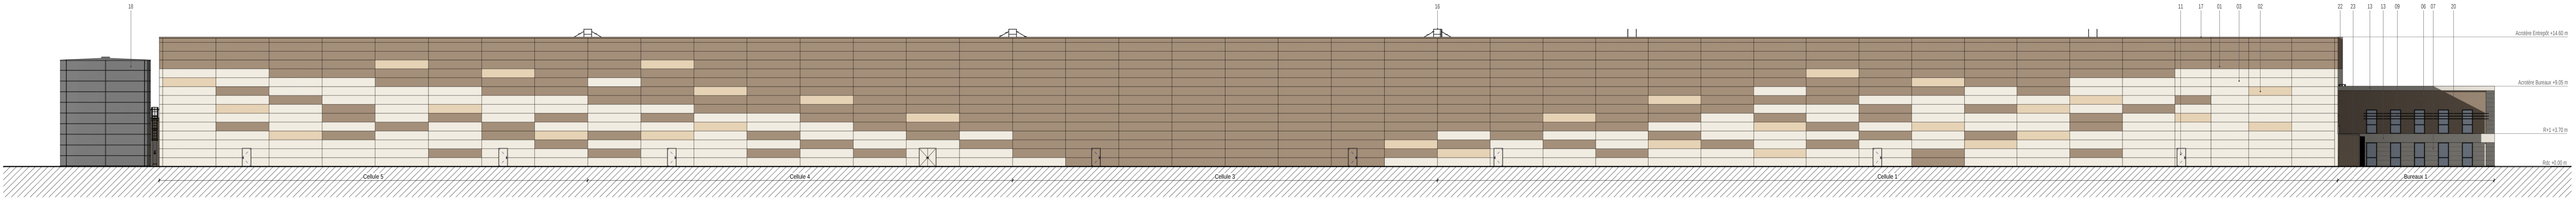

ELEVATION NORD-OUEST
Ech : 1 : 250

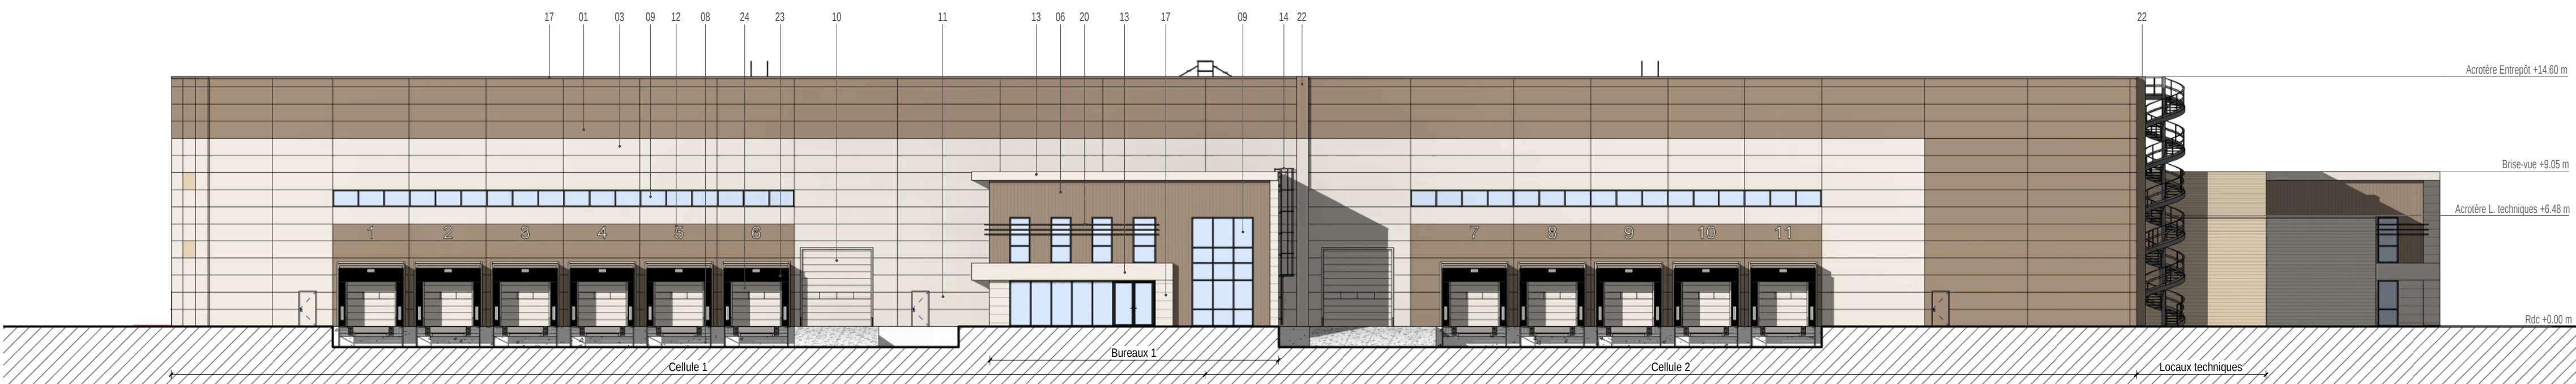


ELEVATION SUD-OUEST
Ech : 1 : 250

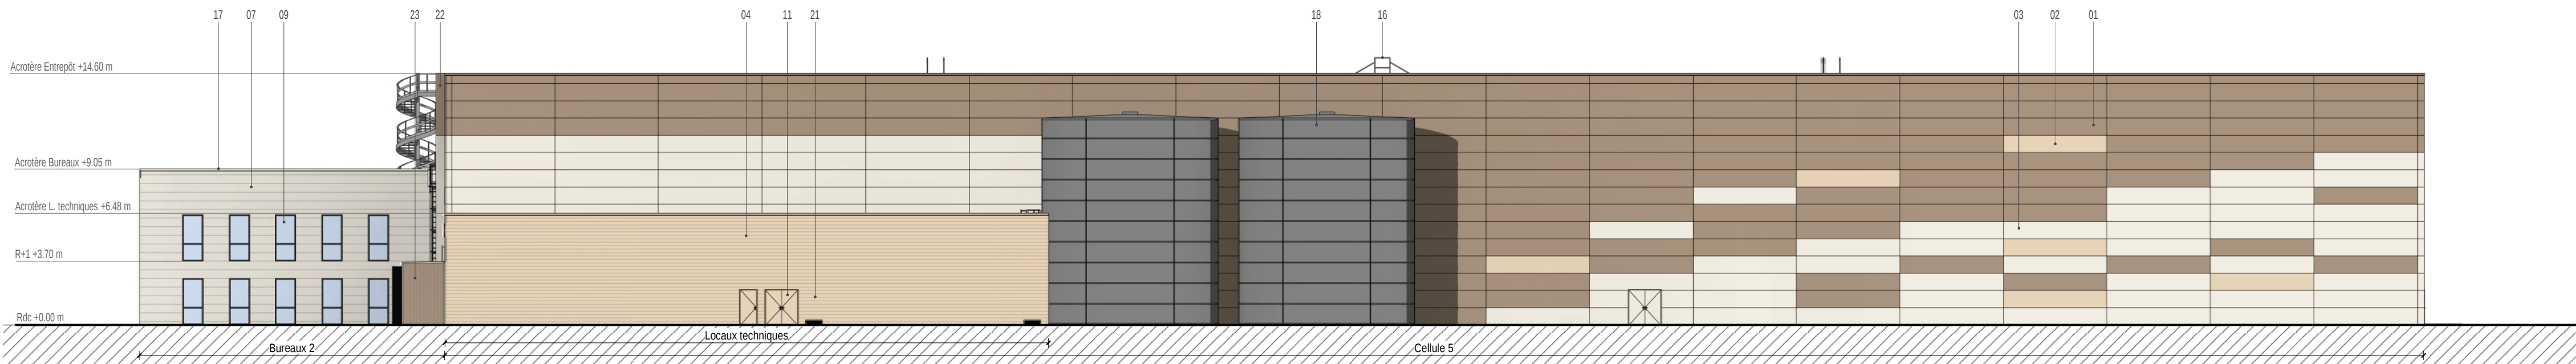


ELEVATION NORD-EST
Ech : 1 : 250




Elévation NORD-EST Bureaux
Ech : 1 : 250

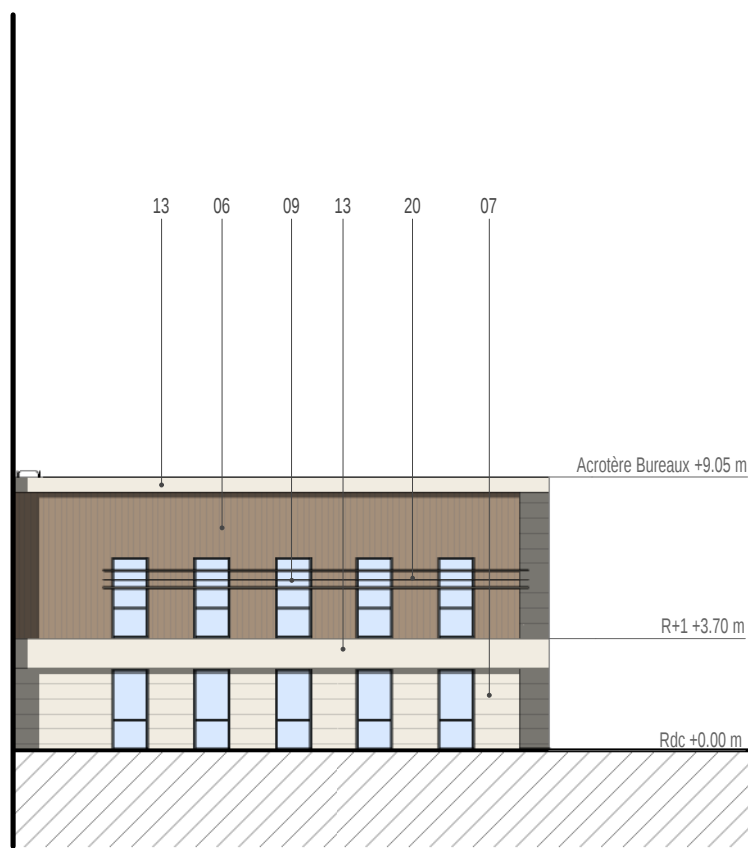


Elévation SUD-OUEST Bureaux
Ech : 1 : 250

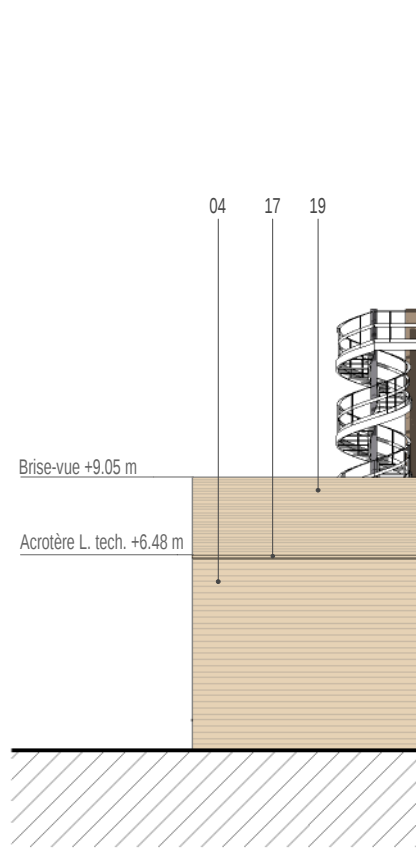


Elévation NORD-EST L. techniques
Ech : 1 : 250

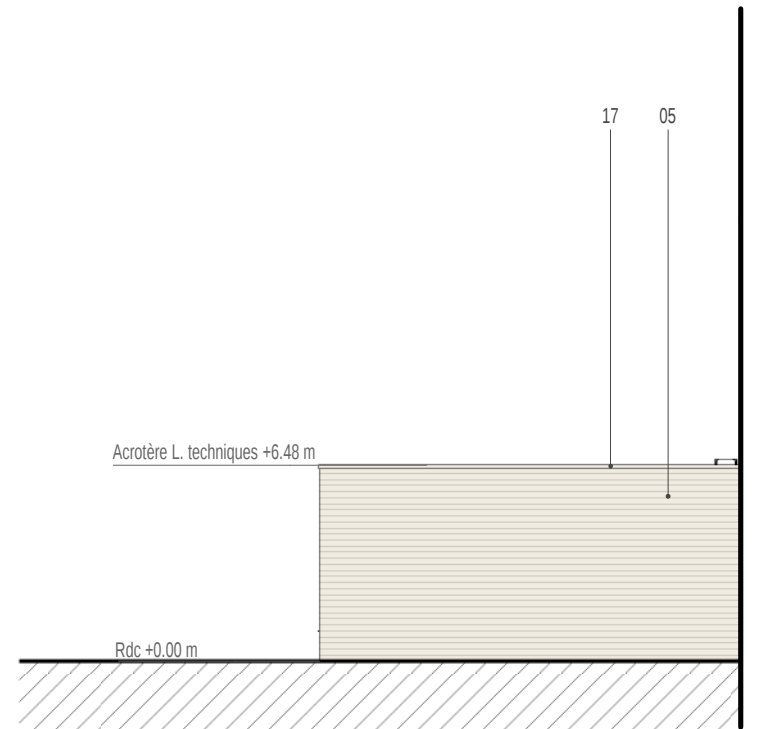

Elévation NORD-EST L. de charge
Ech : 1 : 250

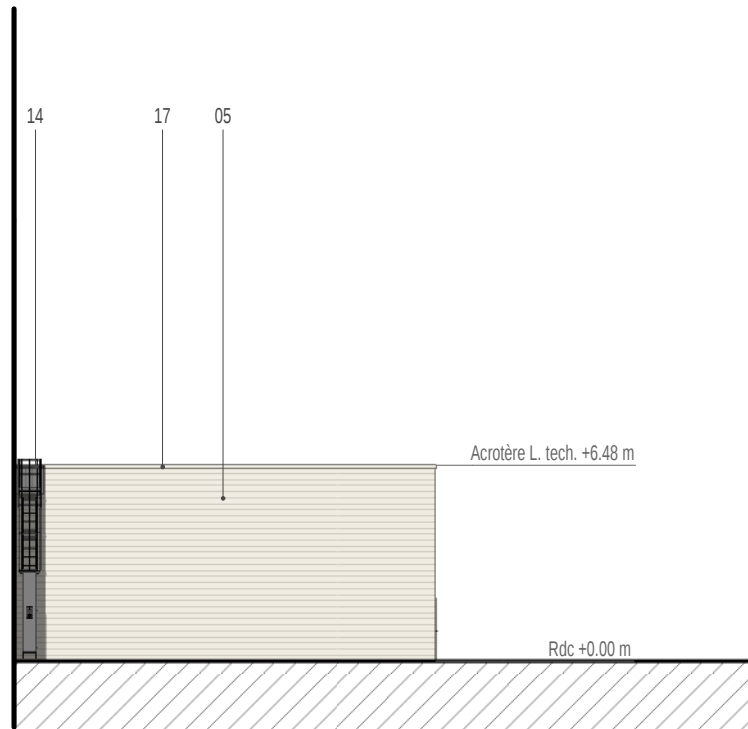

Elévation SUD-OUEST L. de charge
Ech : 1 : 250

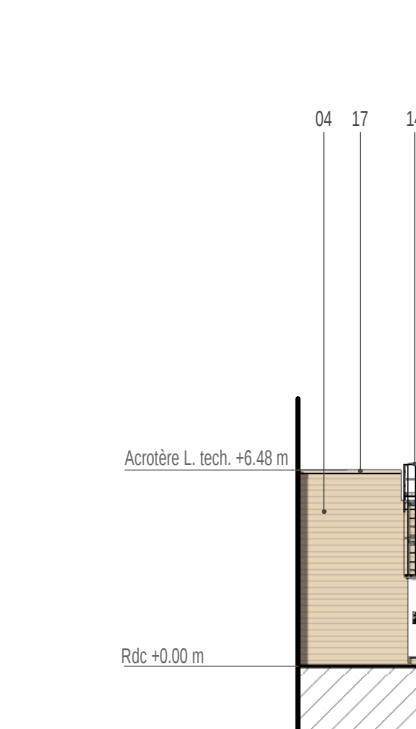

Elévation NORD-OUEST L. spk.
Ech : 1 : 250

LEGENDE

REVETEMENTS DE FACADES

- 01 Panneaux sandwich, finition Micronervuré, pose horizontale
teinte *BEIGE 1019*
- 02 Panneaux sandwich, finition Micronervuré, pose horizontale
teinte *SAHARA 1015*
- 03 Panneaux sandwich, finition Micronervuré, pose horizontale
teinte *OPALE 9010*
- 04 Bardage grandes ondes, pose horizontale
teinte *SAHARA 1015*
- 05 Bardage grandes ondes, pose horizontale
teinte *OPALE 9010*
- 06 Bardage petites ondes, pose verticale
teinte *BEIGE 1019*
- 07 Lames planes ST Evolution 50
teinte *OPALE 9010*
- 08 Béton
teinte *naturelle*

MENUISERIES


- 09 Ensemble menuisé métallique thermolaqué,
vitrage clair ou vitrage émaillé opaque selon localisation
teinte *Gris terre d'ombre RAL 7022*

SERRURERIE


- 10 Porte sectionnelle métallique de plain-pied avec section vitrée
Blanc pur RAL 9010
- 11 Porte métallique peinte
teinte selon localisation *Beige gris RAL 1019* ou *Ivoire clair RAL 1015*
ou *Blanc pur RAL 9010*
- 12 Numéro de quai en métal découpé
teinte *Gris terre d'ombre RAL 7022*
- 13 Auvent métallique thermolaqué en Alucobond
OPALE 9010
- 14 Echelle à crinoline en acier galvanisé
teinte *naturelle*
- 15 Escalier et garde-corps en acier galvanisé
teinte *naturelle*
- 16 Escalier de franchissement en acier galvanisé
teinte *naturelle*
- 17 Couverture métallique
teinte selon localisation *Beige gris RAL 1019* ou *Ivoire clair RAL 1015*
ou *Blanc pur RAL 9010*
- 18 Cuives métalliques en acier galvanisé
teinte *naturelle*
- 19 Brise-vue en bardage micro-perforé
teinte *SAHARA 1015*
- 20 Lames brise-soleil
teinte *Gris terre d'ombre RAL 7022*
- 21 Grille de ventilation
teinte *Beige gris RAL 1019*
- 22 Capotage sur alimentation photovoltaïque
teinte *Blanc pur RAL 9010* ou *Beige gris RAL 1019*

EQUIPEMENTS DE QUAI

- 23 Autodocks, habillage badage métallique plan, pose verticale
teinte *BEIGE 1019* + Sas d'étanchéité *teinte noire*
- 24 Porte sectionnelle métallique avec section vitrée
teinte *BEIGE 1019*

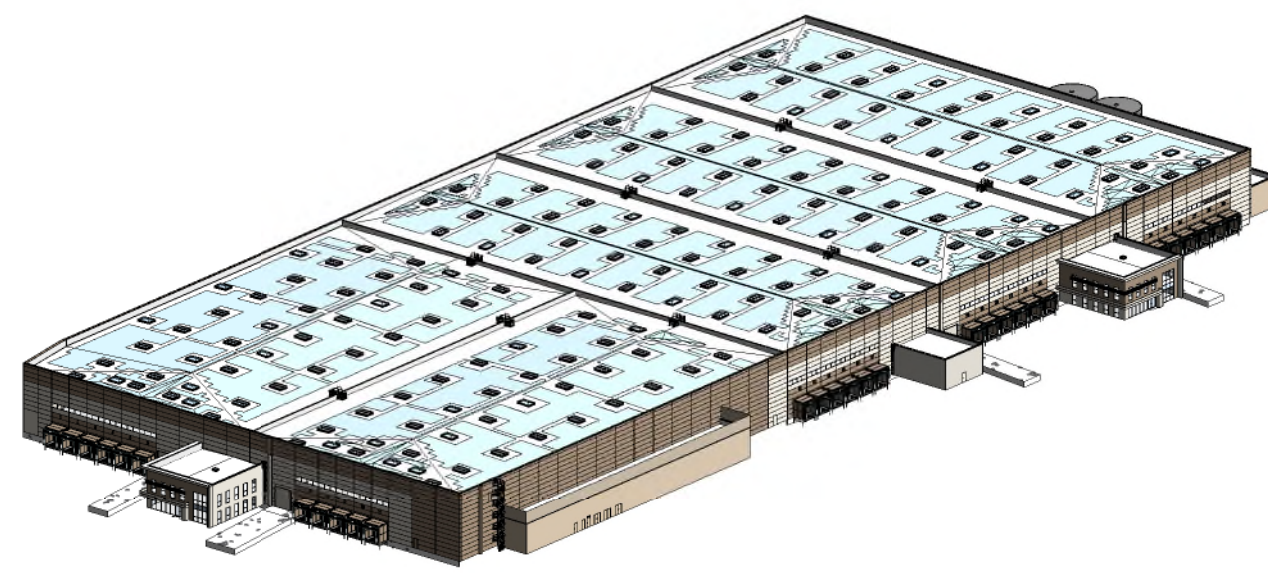

Perspective Sud-Est
Ech : sans échelle

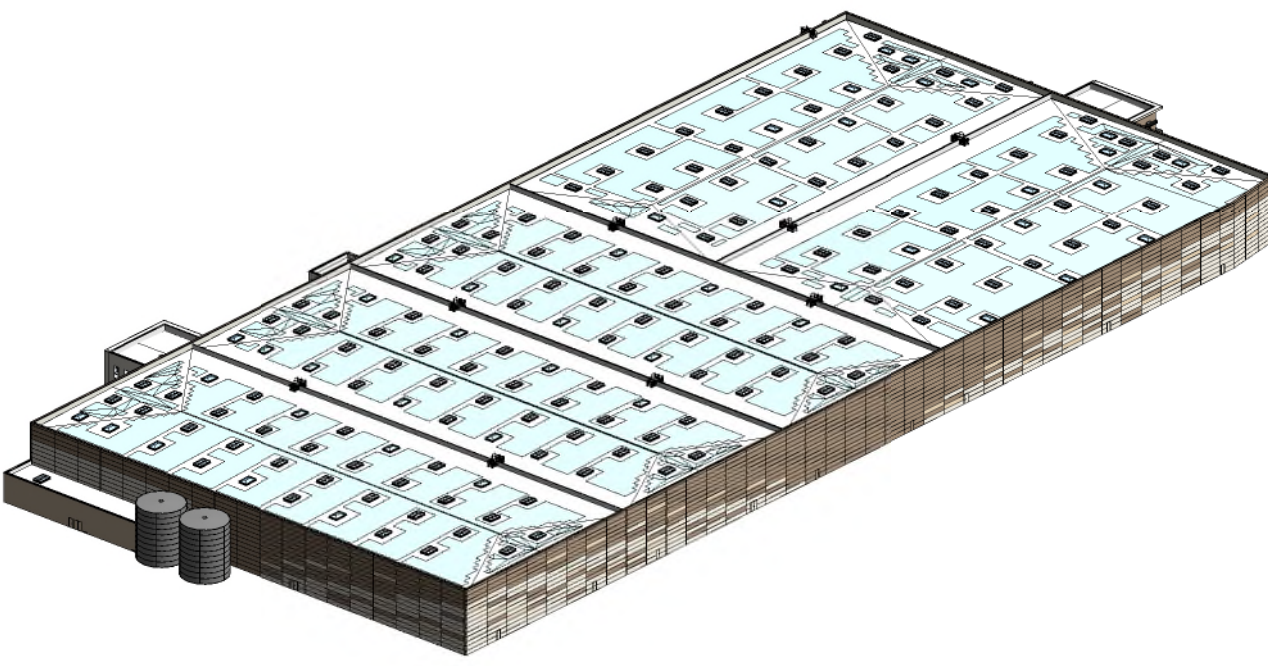

Perspective Nord-Ouest
Ech : sans échelle

Secteur B et B' "Parc des grands Axes"
16 700 RUFFEC

SCCV FP RUFFEC SUD

CONSTRUCTION D'UNE PLATEFORME
LOGISTIQUE

Adresse siège :
37 Avenue Pierre 1er de SERBIE
75008 PARIS
TEL : 01.44.94.94.50

FP
FAUBOURG
PROMOTION

IDEC
GROUPE IDEC

Architecte : Architecte Baudoin sas
40, place Augereau
77610 la Houssaye en Brie
N° ordre des architectes
N°601938 et S105991

DOSSIER DE DEMANDE DE PERMIS DE CONSTRUIRE

N° PLAN	PLAN DES FACADES			DESSINE PAR : ARO		
PC05a				VERIFIE PAR : ABO		
			DATE DE 1ere EDITION : 28 Mars 2025			
Date	Dess.	Modification	Date	Dess.	Modification	
A						
B						
C						
D						
E						
F						
G						
H						

N°AFFAIRE	EMETTEUR	LOT	PHASE	N° DOC	INDICE	TITRE
-	IDEC		PC	PC05a		FACADES

Tous plans sont la propriété de la SOCIÉTÉ IDEC INGENIERIE ET NE PEUVENT ETRE REPRODUITS SANS AUTORISATION
[conformément à la législation en vigueur]