




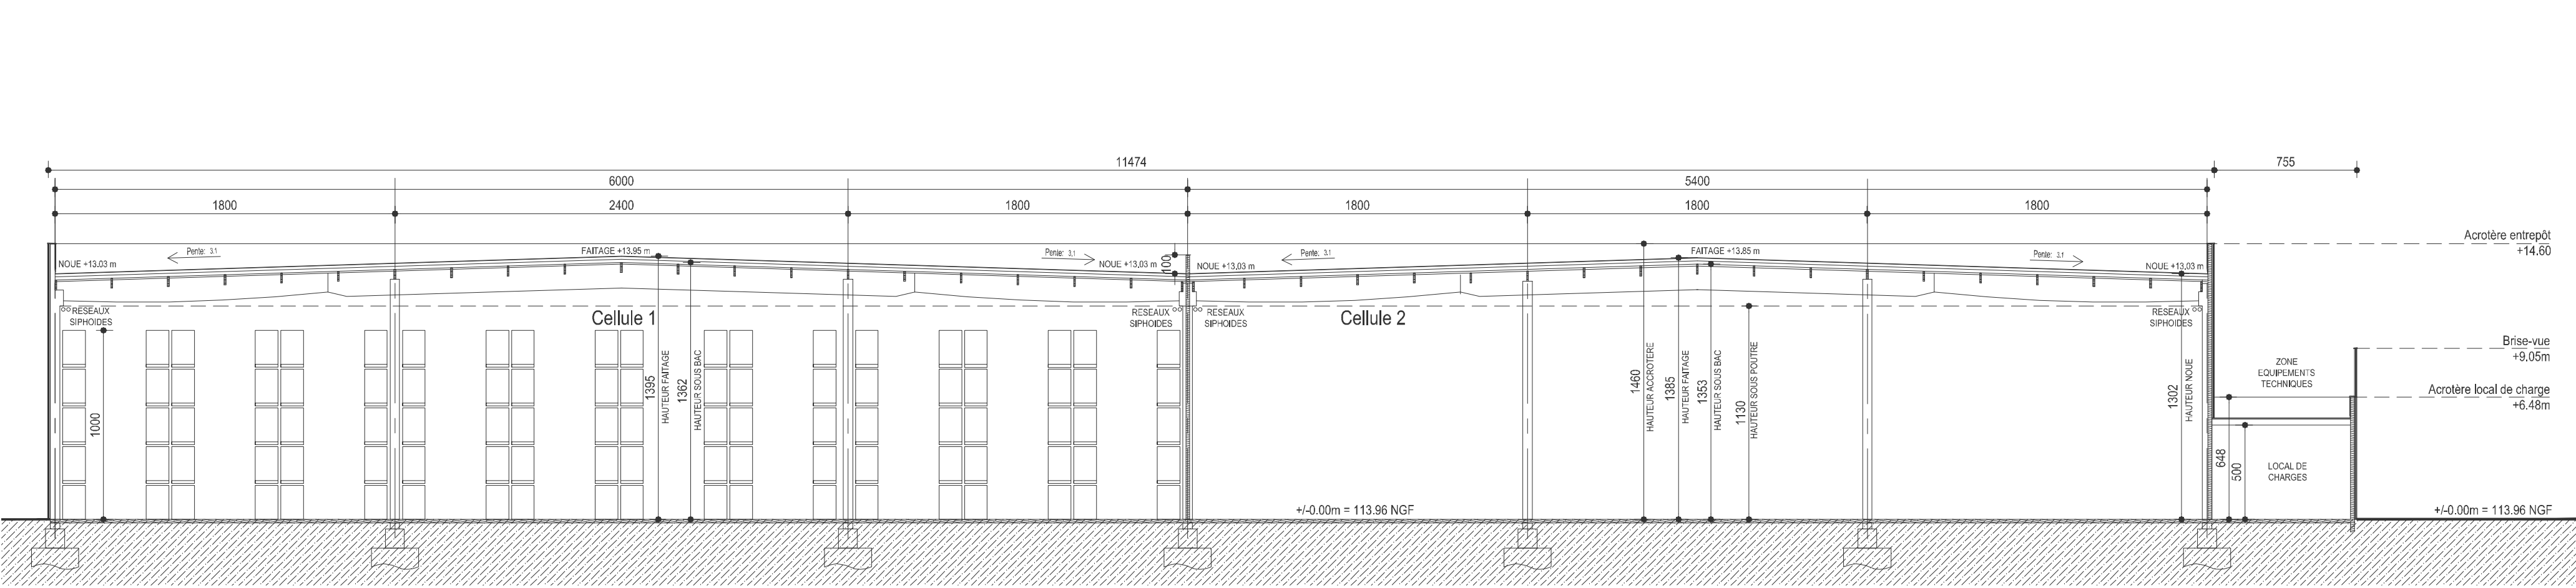

COUPE A-A - ECHELLE : 1-250

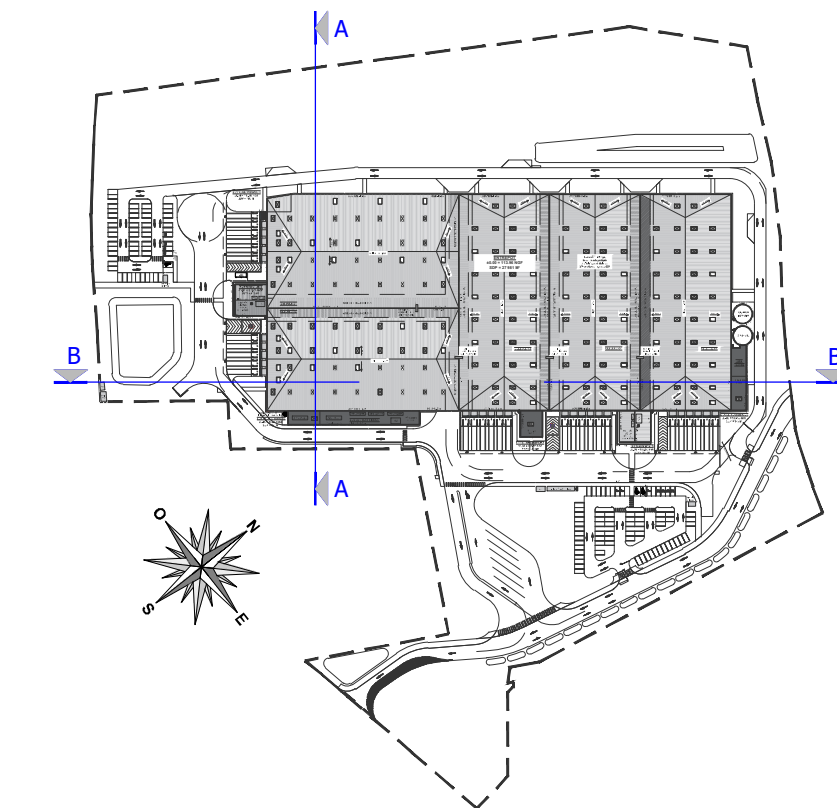

REPERAGE COUPES - ECHELLE : 1-4000

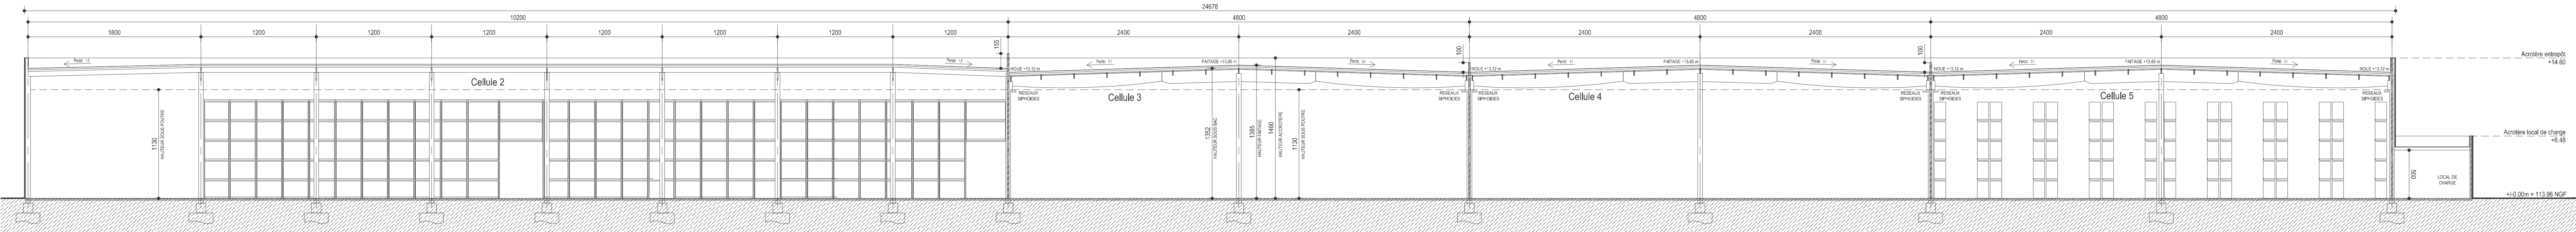

COUPE B-B - ECHELLE : 1-250

Secteur B et B' "Parc des grands axes"
16 700 RUFFEC

SCCV FP RUFFEC SUD

CONSTRUCTION D'UNE PLATEFORME
LOGISTIQUE

Adresse siège :
37 Avenue Pierre 1er de SERBIE
75008 PARIS
TEL: 01.44.94.94.50

Architecte : Architecte Baudoin sas
40, place Augereau
77610 la Houssaye en Brie
N° ordre des architectes
S1601938 et S10999

FP
FAUBOURG
PROMOTION
GROUPE IDEC

IDEC
GROUPE IDEC

DOSSIER DE DEMANDE DE PERMIS DE CONSTRUIRE

N° PLAN		INTITULE PLAN DES COUPES			DESSINE PAR : A				
PCAn.03					VERIFIE PAR : A				
					DATE DE 1ere EDITION : 28 Mars 2				
					ECHELLE : 1 : 250				
	Date	Dess.	Modification			Date	Dess.	Modification	
A					I				
B					J				
C					K				
D					L				
E					M				
F					N				
G					O				
H					P				
N°AFFAIRE		EMETTEUR	LOT	PHASE	N° DOC	INDICE	TITRE		
-		IDEC		PC	An.03		COUPES		