

Secteur B et B' "Parc des grands axes"
16 700 RUFFEC

SCCV FP RUFFEC SUD

CONSTRUCTION D'UNE PLATEFORME
LOGISTIQUE

Adresse siège :

37 Avenue Pierre 1er de SERBIE
75008 PARIS
TEL: 01.44.94.94.50



Architecte : Architecte Baudoin sas

40, place Augereau
77610 la Houssaye en Brie
N° ordre des architectes
idf S01938 et S10999

DOSSIER DE DEMANDE DE PERMIS DE CONSTRUIRE


N° PLAN		DESSINE PAR : ARO
		VERIFIE PAR : ABO
PCAn.04	PLAN DES CLOTURES	DATE DE 1ere EDITION : 28 Mars 2025
		ECHELLE :

	Date	Dess.	Modification		Date	Dess.	Modification
A				I			
B				J			
C				K			
D				L			
E				M			
F				N			
G				O			
H				P			


N°AFFAIRE	EMETTEUR	LOT	PHASE	N° DOC	INDICE	TITRE
-	IDEC		PC	An.04		PLAN DES CLOTURES

DETAIL DES CLOTURES - HAUTEUR 1.00 m - Ech: 1/50°


ELEVATION

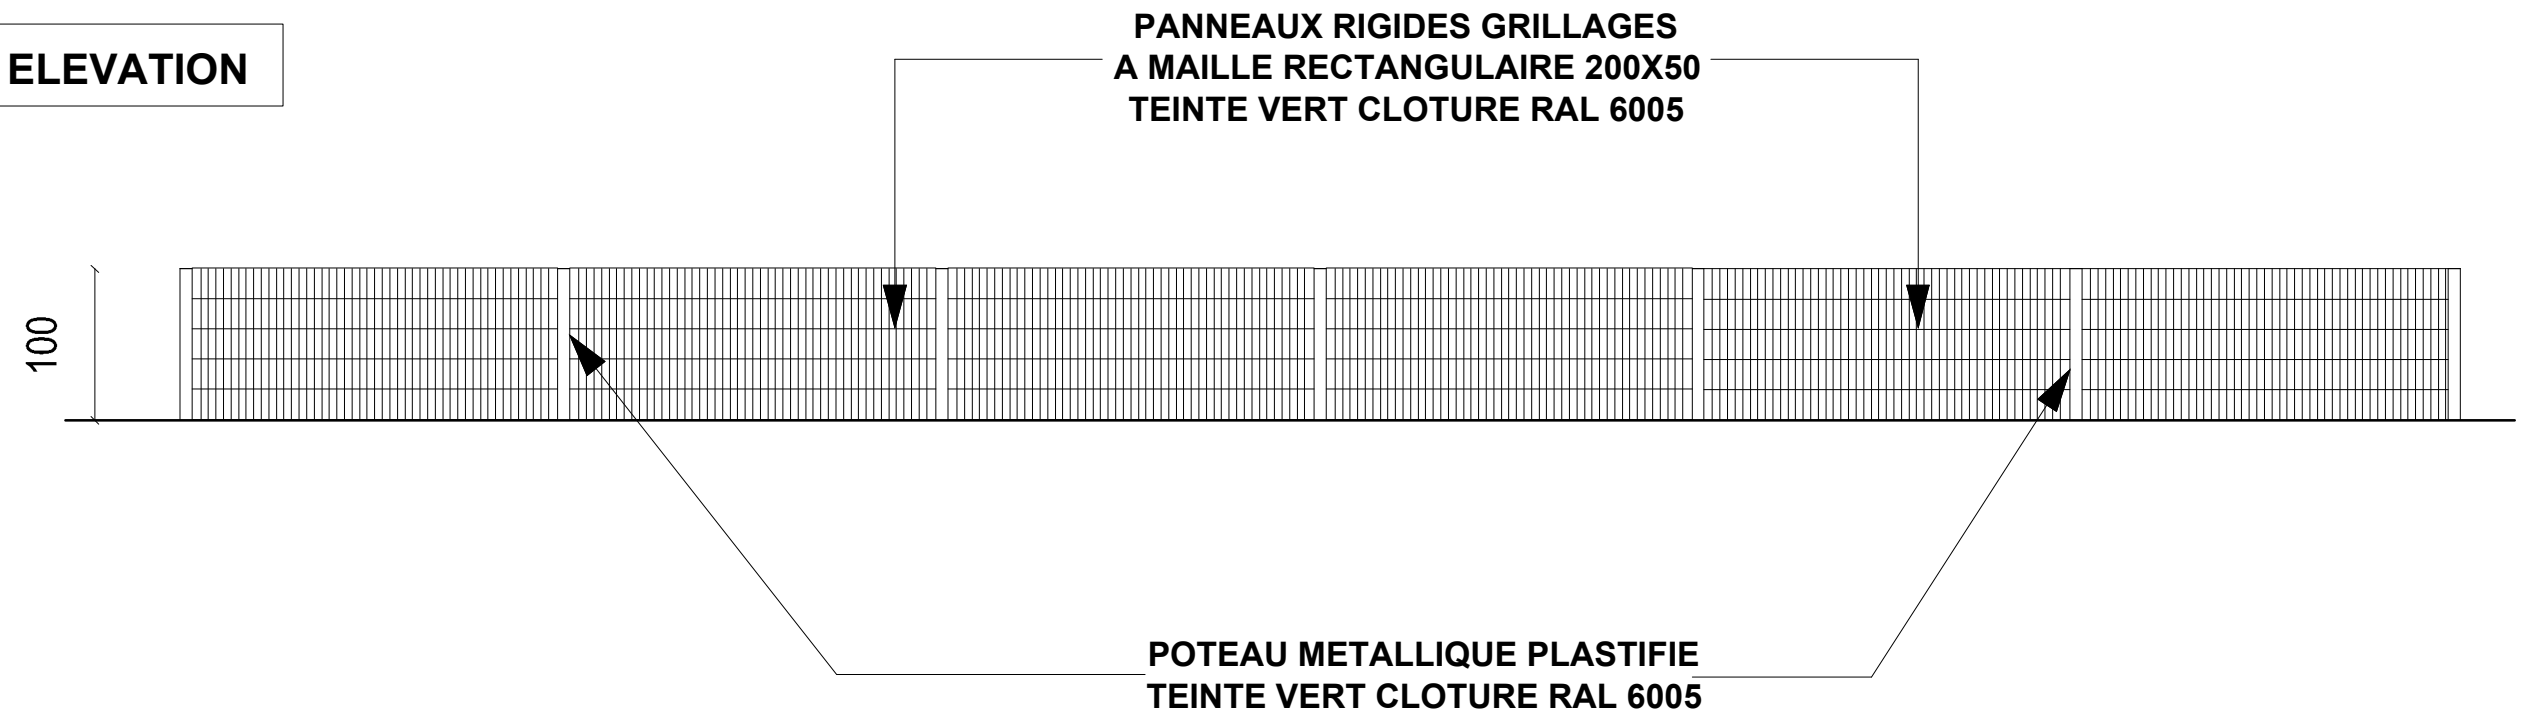

VUE EN PLAN

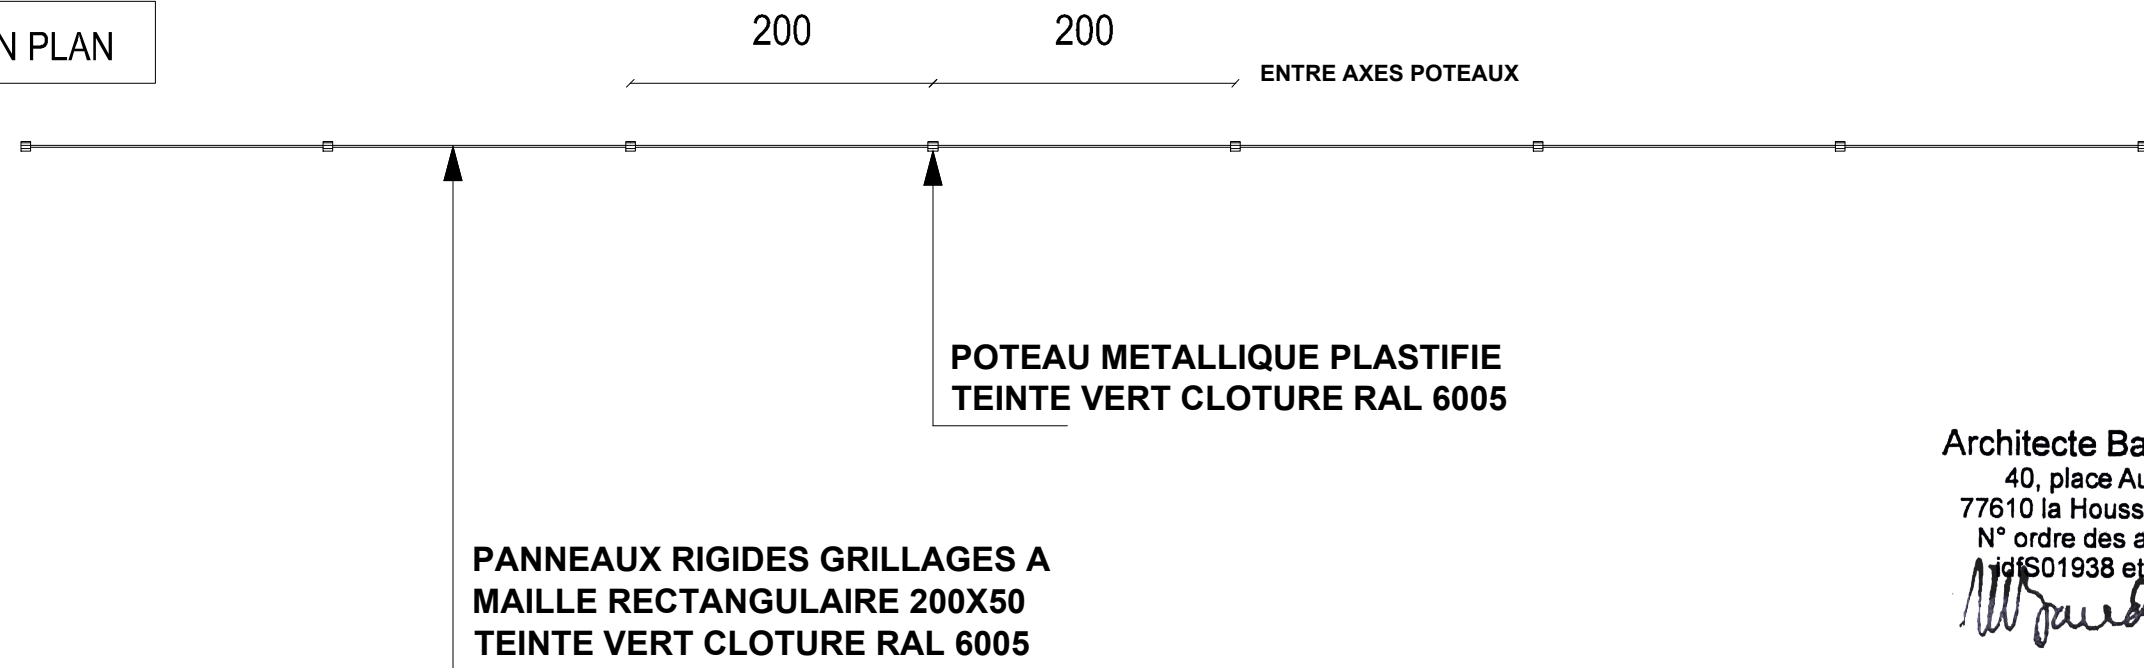


Architecte Baudoin sas
40, place Augereau
77610 la Houssaye en Brie
N° ordre des architectes
idf S01938 et S10999

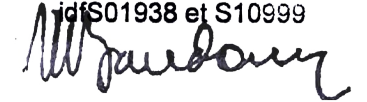


DETAIL DES CLOTURES - HAUTEUR 1.50 m - Ech: 1/50°

ELEVATION

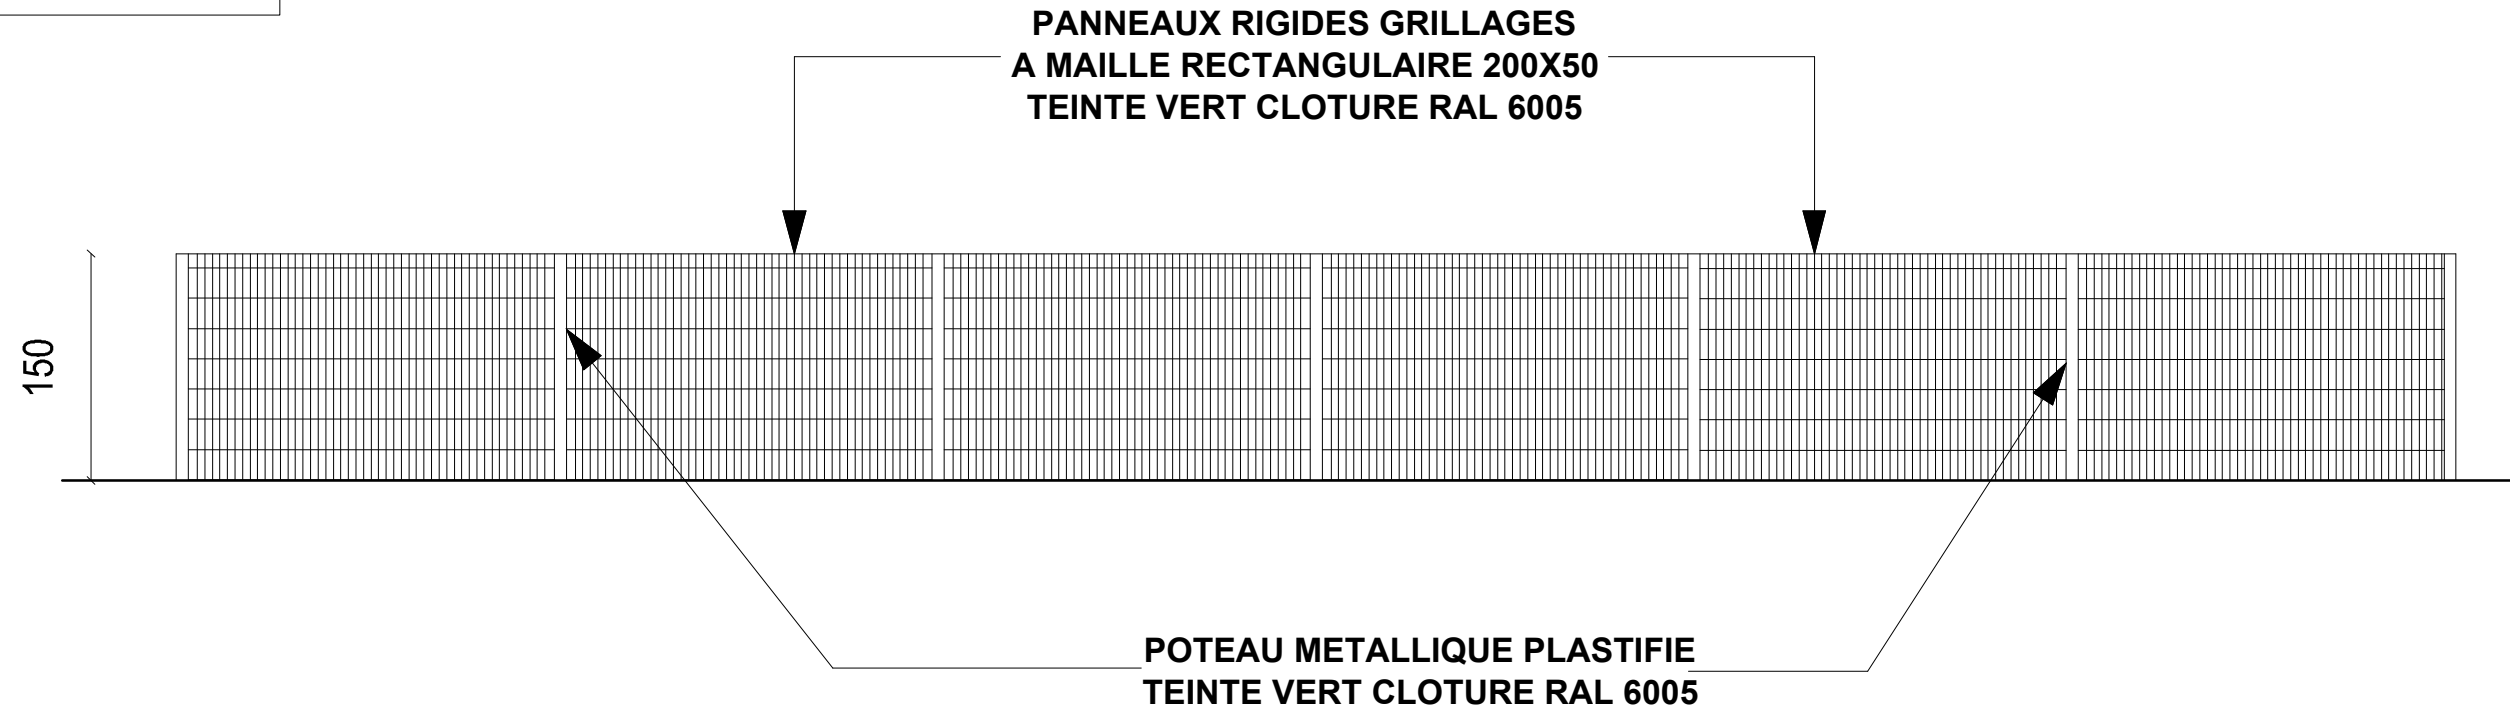

VUE EN PLAN

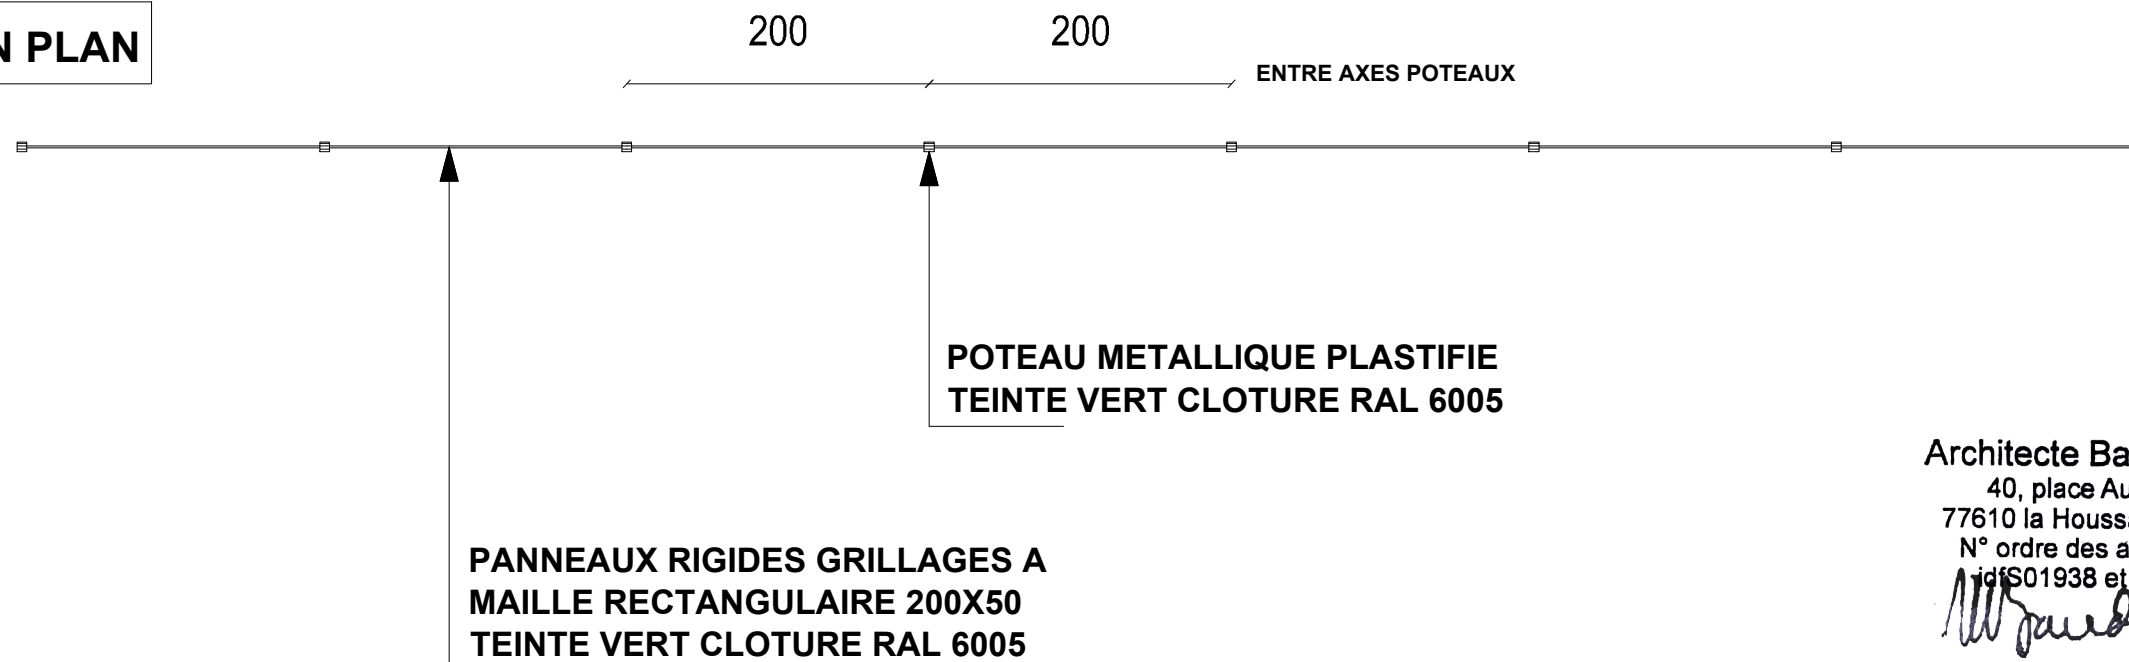

Architecte Baudoin sas

40, place Augereau
77610 la Houssaye en Brie
N° ordre des architectes
idf S01938 et S10999