Département :
CHARENTE

Commune :
RUFFEC

DIRECTION GÉNÉRALE DES FINANCES PUBLIQUES

EXTRAIT DU PLAN CADASTRAL

Accusé de réception en préfecture
016-211602125-20241009-20241009-21-DE
Date de télétransmission : 18/12/2024
Date de réception préfecture : 18/12/2024

Le plan visualisé sur cet extrait est géré par le centre des impôts foncier suivant :

SDIF Charente - PTGC
CENTRE DES FINANCES PUBLIQUES
1, rue de la Combe 16025
16025 ANGOULEME CEDEX
tél. 0545975700 -fax
ptgc.charente@dgfip.finances.gouv.fr

Section : AP
Feuille : 000 AP 01

Échelle d'origine : 1/500
Échelle d'édition : 1/500

Date d'édition : 14/10/2024
(fuseau horaire de Paris)

Coordonnées en projection : RGF93CC46
©2022 Direction Générale des Finances Publiques

Cet extrait de plan vous est délivré par :
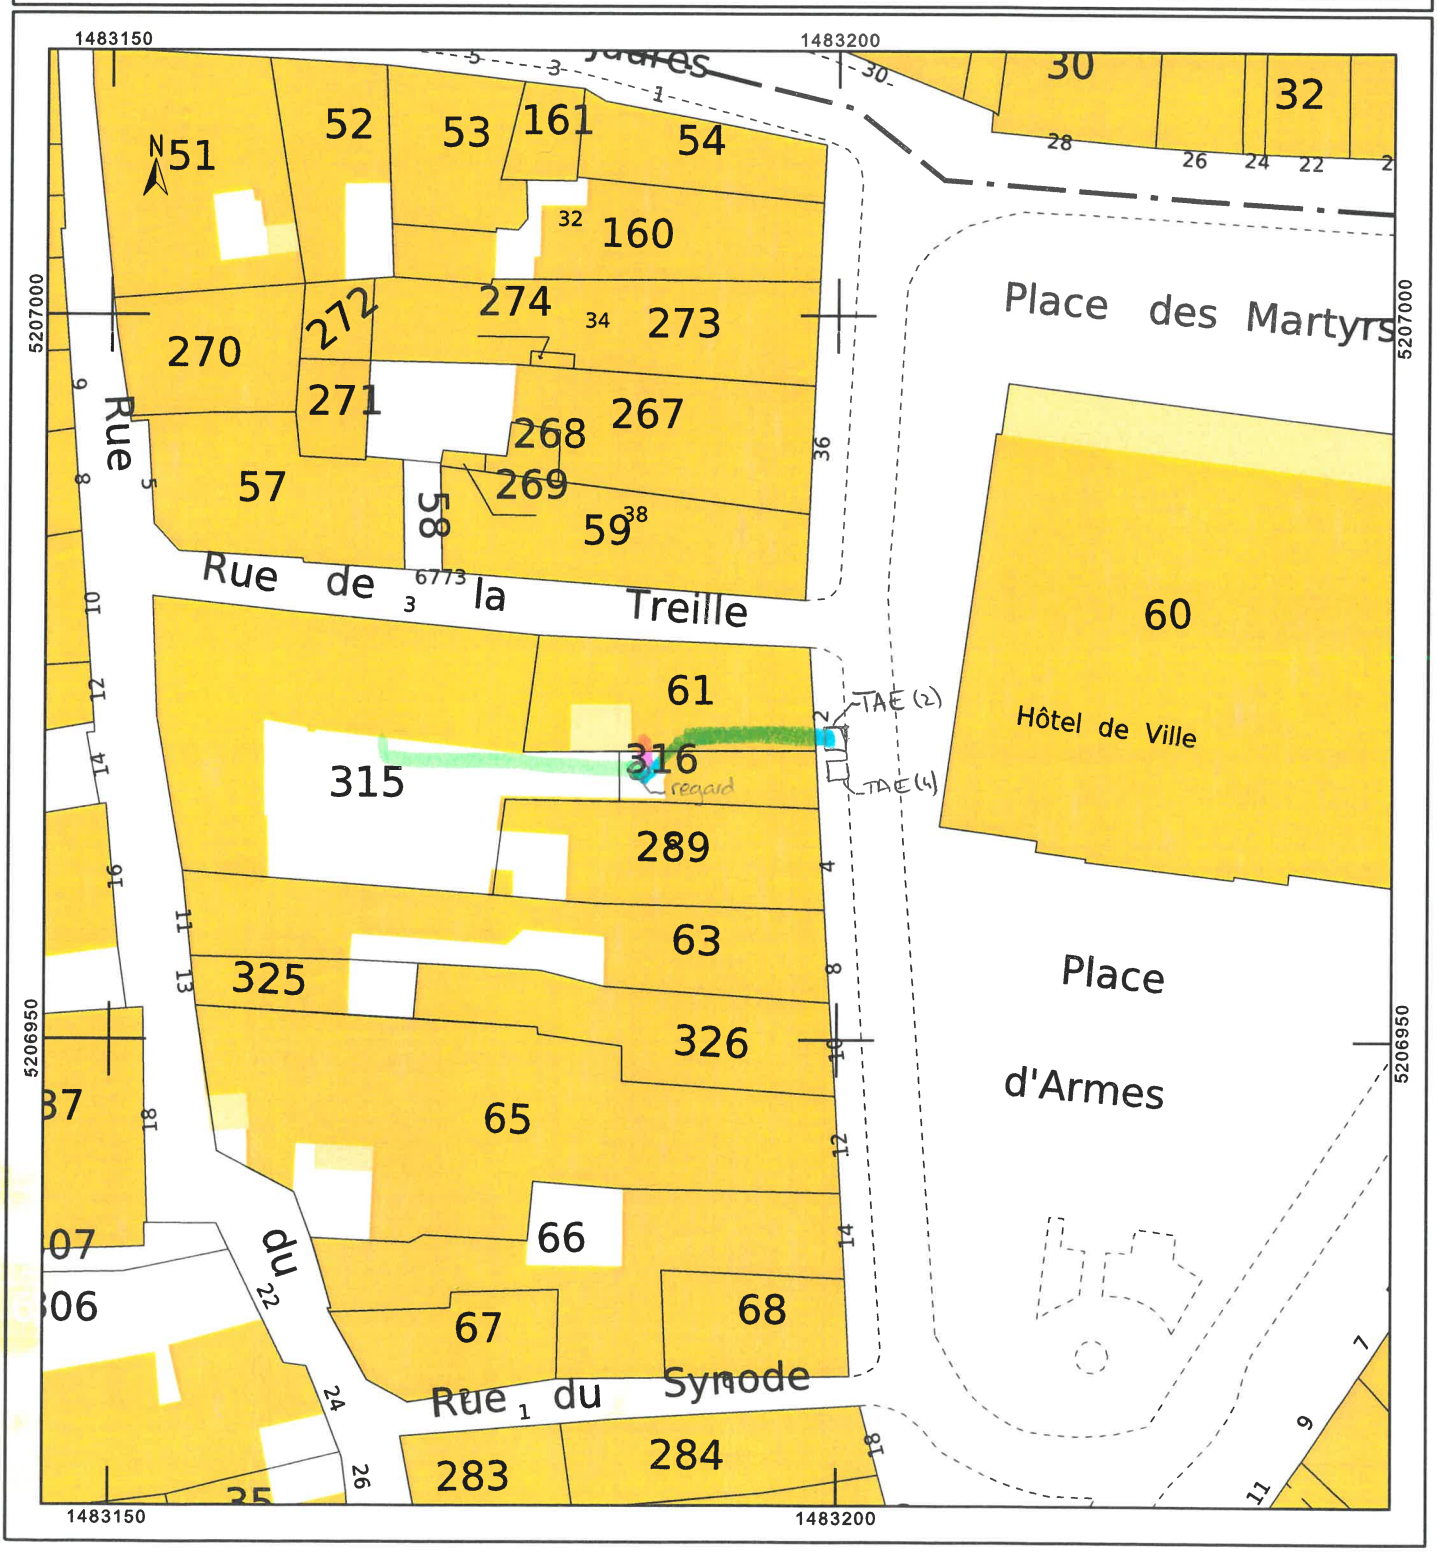
cadastre.gouv.fr