



COUPES TN 1-1 - 1:200 ème

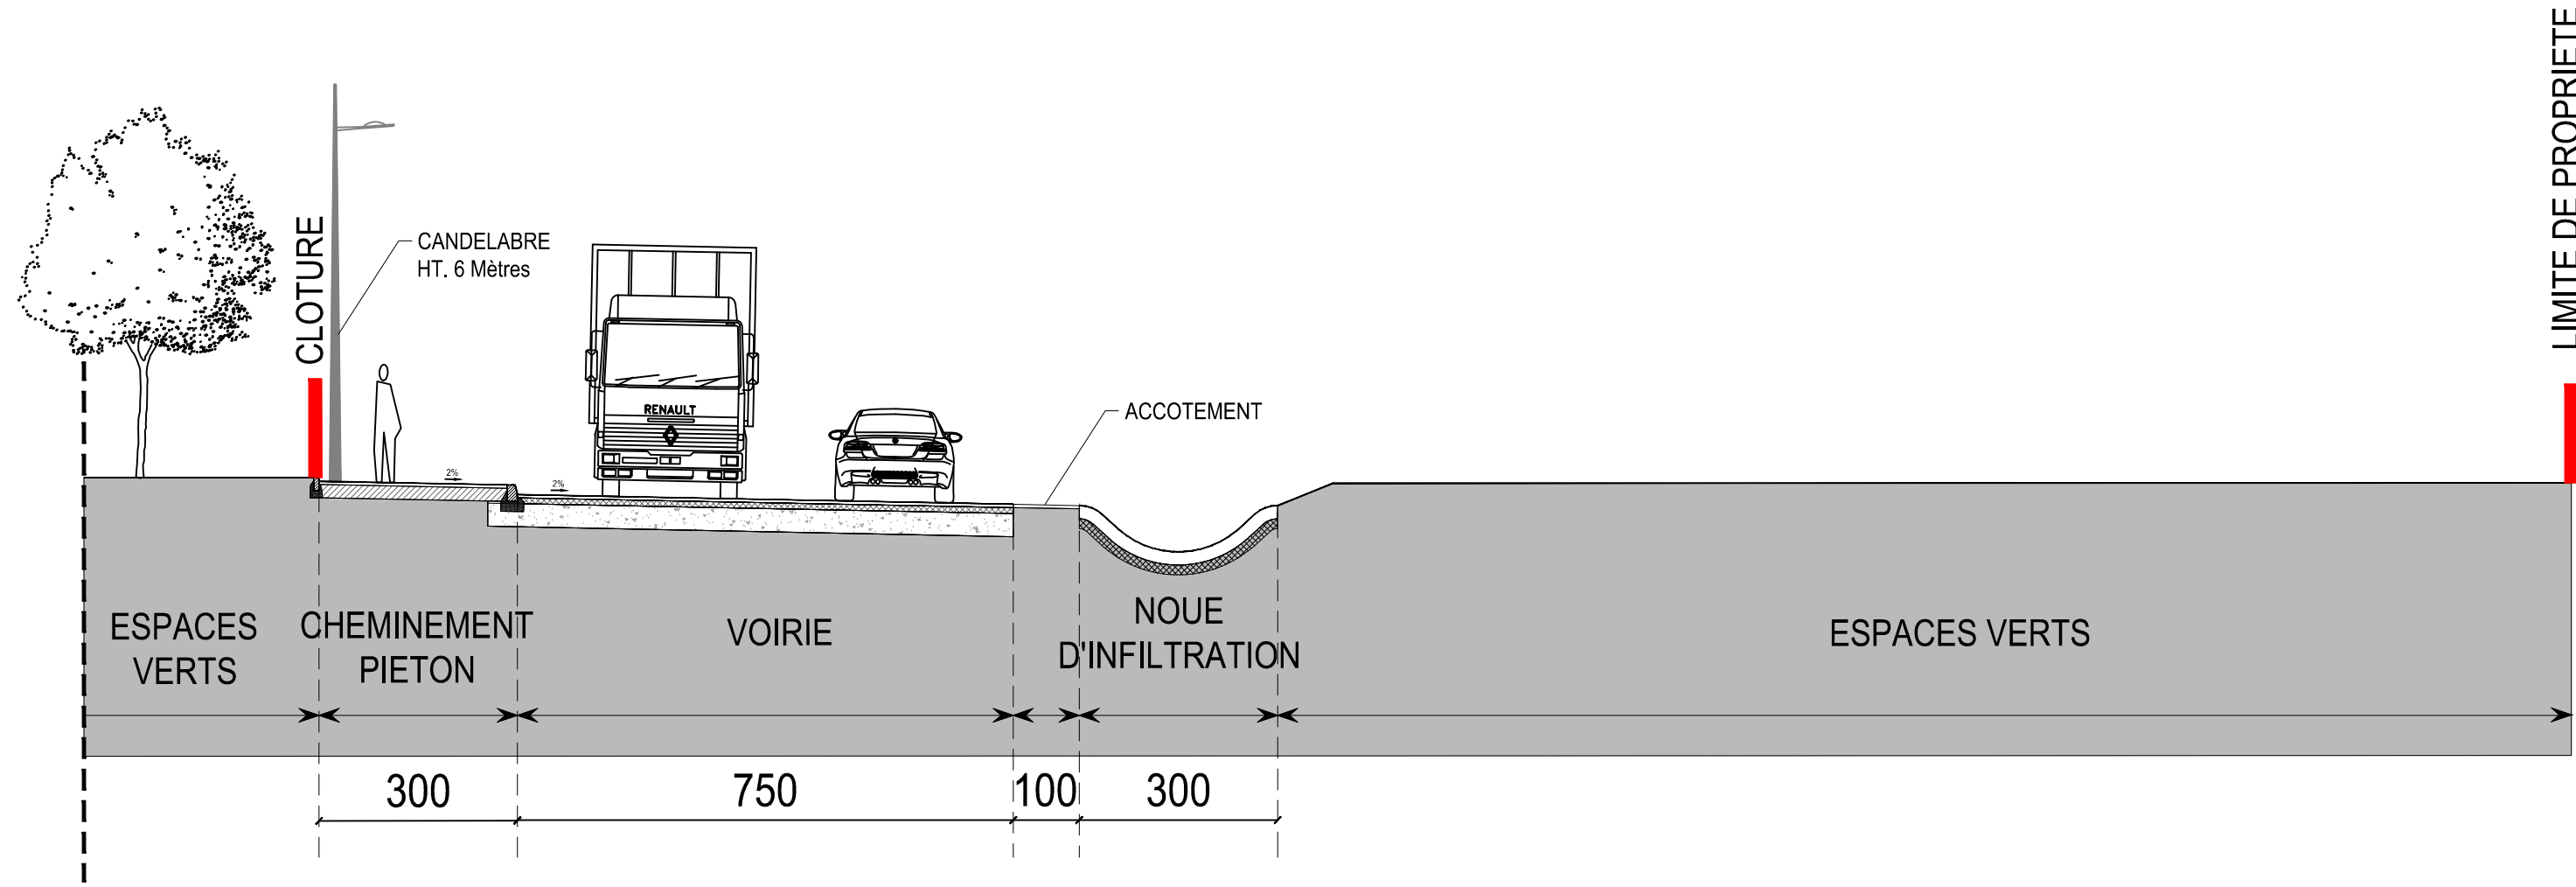

COUPES TN 3-3 - 1:100 ème

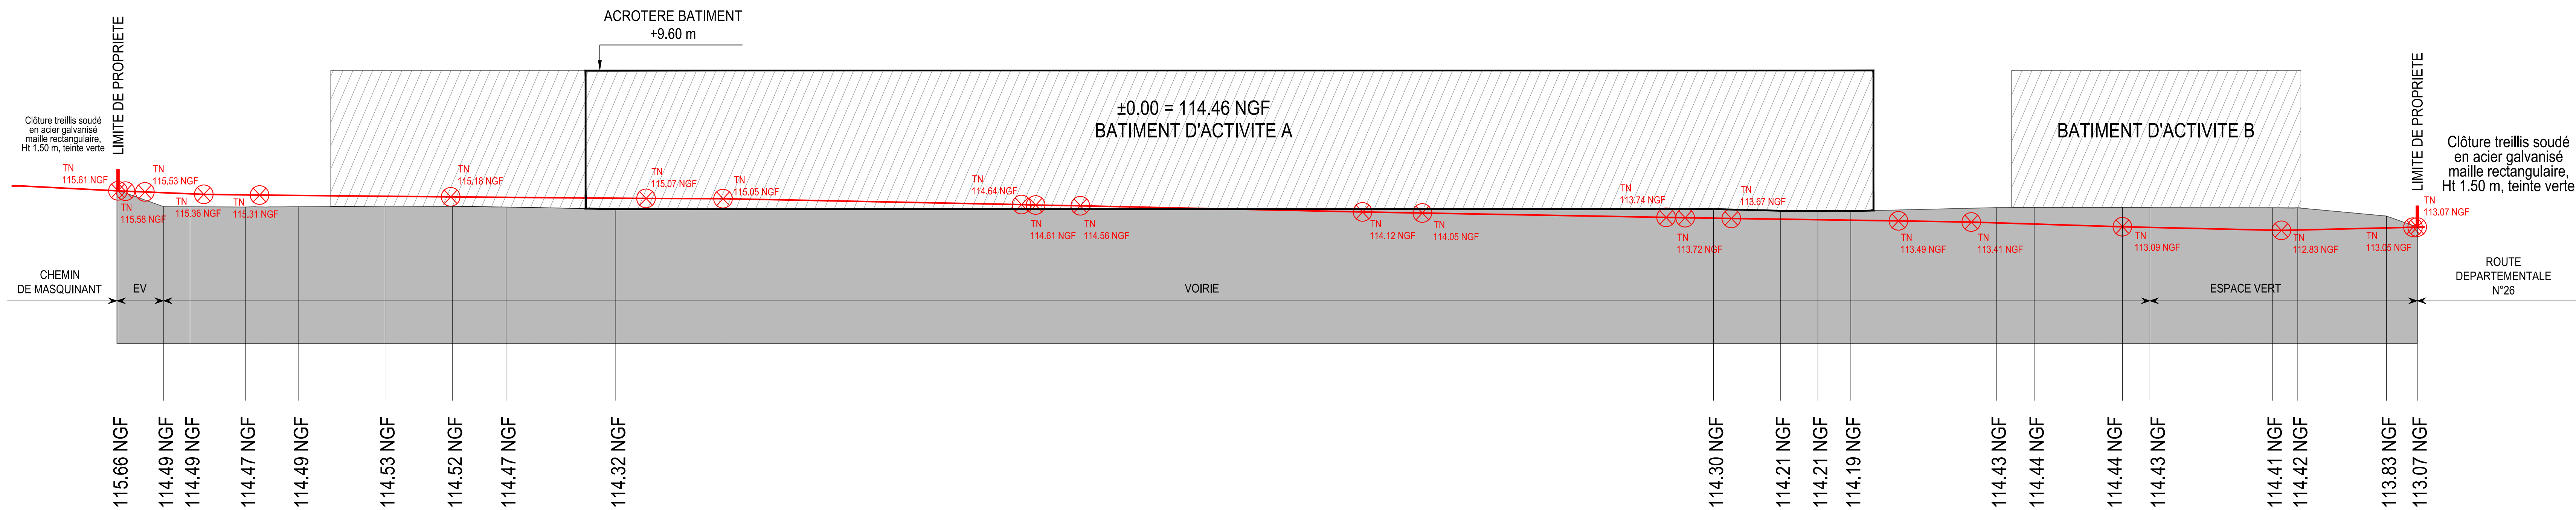

COUPES TN 2-2 - 1:200 ème



Secteur A et A' "Parc des grands axes"
16 700 RUFFEC

SCCV FP RUFFEC NORD

CONSTRUCTION DE BATIMENTS D'ACTIVITES

Adresse siège :
37 Avenue Pierre 1er de SERBIE
75008 PARIS
TEL: 01.44.94.94.50



Architecte : Architecte Baudouin sas
40, place Augereau
77610 la Houssaye en Grie
N° ordre des architectes
601938 et S10999

DOSSIER DE DEMANDE DE PERMIS DE CONSTRUIRE

N° PLAN		INTITULE		DESSINE PAR :	
PC03		PLAN EN COUPE DU TERRAIN ET DE LA CONSTRUCTION		ARO	
				VERIFIE PAR :	
				ABO	
				DATE DE 1ere EDITION :	
				28 Mars 2025	
				ECHELLE :	
				1:200 et 1:100	
Date	Dess.	Modification	Date	Dess.	Modification
A			J		
B			K		
C			L		
D			M		
E			N		
F			O		
G			P		
H					
N°AFFAIRE	EMETTEUR	LOT	PHASE	N° DOC	INDICE
-	IDEC		PC	03	
					TITRE
					COUPES TN

CES PLANS SONT LA PROPRIETE DE LA SOCIETE IDEC INGENIERIE ET NE PEUVENT ETRE REPRODUITS SANS AUTORISATION
(conformément à la réglementation en vigueur)