



1925 481 481 481 481


CELLULE AS

07 08 09 02 10
Acrotère +9.58 m

BAT A - FACADE NORD-EST

Ech: 1:200

Acrotère +9.58 m

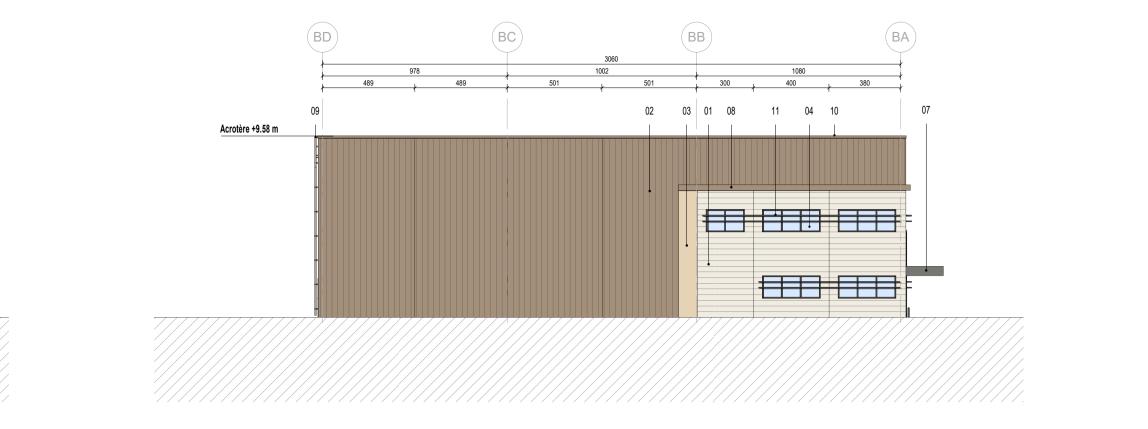

05 02 10 09

1925 481 481 482

09 02 Acrotère +9.58 m

BAT B - FACADE SUD-EST Ech: 1:200


BAT B - FACADE NORD-EST Ech: 1:200


BAT B - FACADE SUD-OUEST Ech: 1:200


1925 365 400 600 560

BAT B - FACADE NORD-OUEST Ech: 1:200

11 01 08 04 02 07 03 05 10

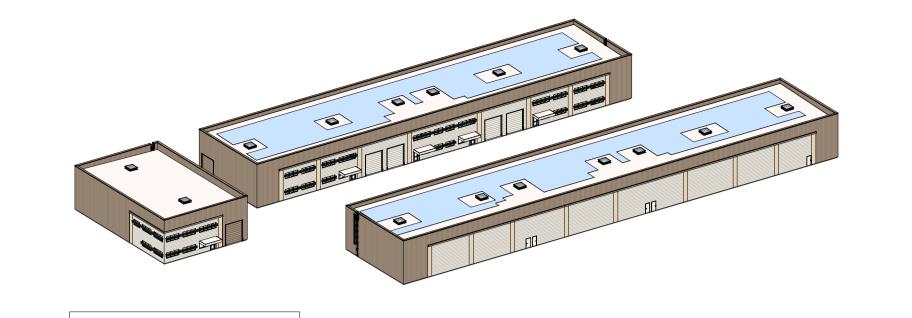

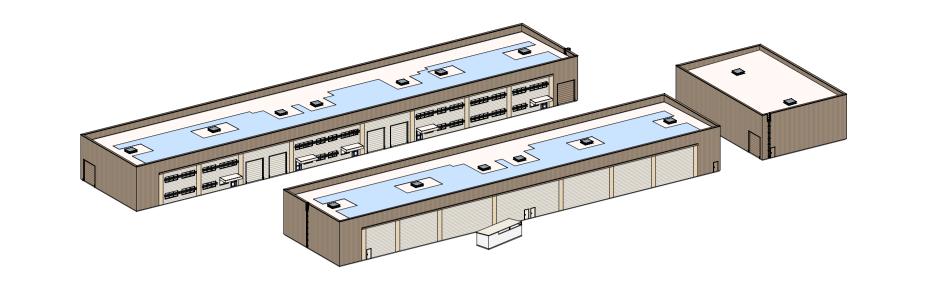

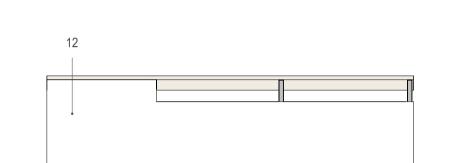

O5 Porte sectionnelle métallique de plain-pied teinte selon localisation Beige gris, RAL 1019 ou Blanc pur, RAL 9010 06 Porte métallique peinte

vitrage clair ou vitrage émaillé opaque selon localisation teinte Gris terre d'ombre, RAL 7022

teinte selon localisation Beige gris, RAL 1019 ou Blanc pur, RAL 9010 07 Auvent métallique thermolaqué en bardage plan teinte OPALE, RAL 9010

REVETEMENTS DE FACADES BATIMENT

01 Bardage grandes ondes, pose horizontale teinte OPALE, RAL 9010

04 Ensemble menuisé métallique thermolaqué,

02 Bardage grandes ondes, pose verticale

teinte BEIGE, RAL 1019

03 Bardage plan teinte SAHARA, RAL 1015

**MENUISERIES** 

08 Profil métallique thermolaqué en bardage plan teinte BEIGE, RAL 1019

09 Echelle à crinoline en acier galvanisé teinte naturelle

10 Couvertine métallique

teinte Beige gris, RAL 1019 11 Brise-soleil teinte Gris terre d'ombre, RAL 7022

REVETEMENTS DE FACADES LOCAL ANNEXE

12 Enduit blanc

FP RUFFEC NORD

CONSTRUCTION DE BATIMENTS D'ACTIVITES


DESSINE PAR : ARO

VERIFIE PAR : ABO

DATE DE 1ere EDITION : Février 2025

ECHELLE: Comme indiqué

DOSSIER DE DEMANDE DE PERMIS DE CONSTRUIRE

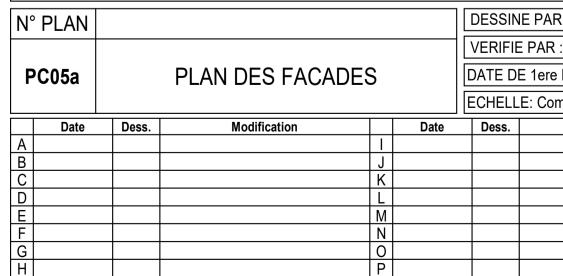

LOCAL DECHET - NORD-OUEST
Ech: 1:100

LOCAL DECHET - NORD-EST


Ech: 1:100


PLAN DES FACADES B J


 N°AFFAIRE
 EMETTEUR
 LOT
 PHASE
 N° DOC
 INDICE
 TITRE

 IDEC
 PC
 05a
 FACADES

CES PLANS SONT LA PROPRIETE DE LA SOCIETE IDEC INGENIERIE ET NE PEUVENT ETRE REPRODUITS SANS AUTORISATION (conformément à la législation en vigueur)

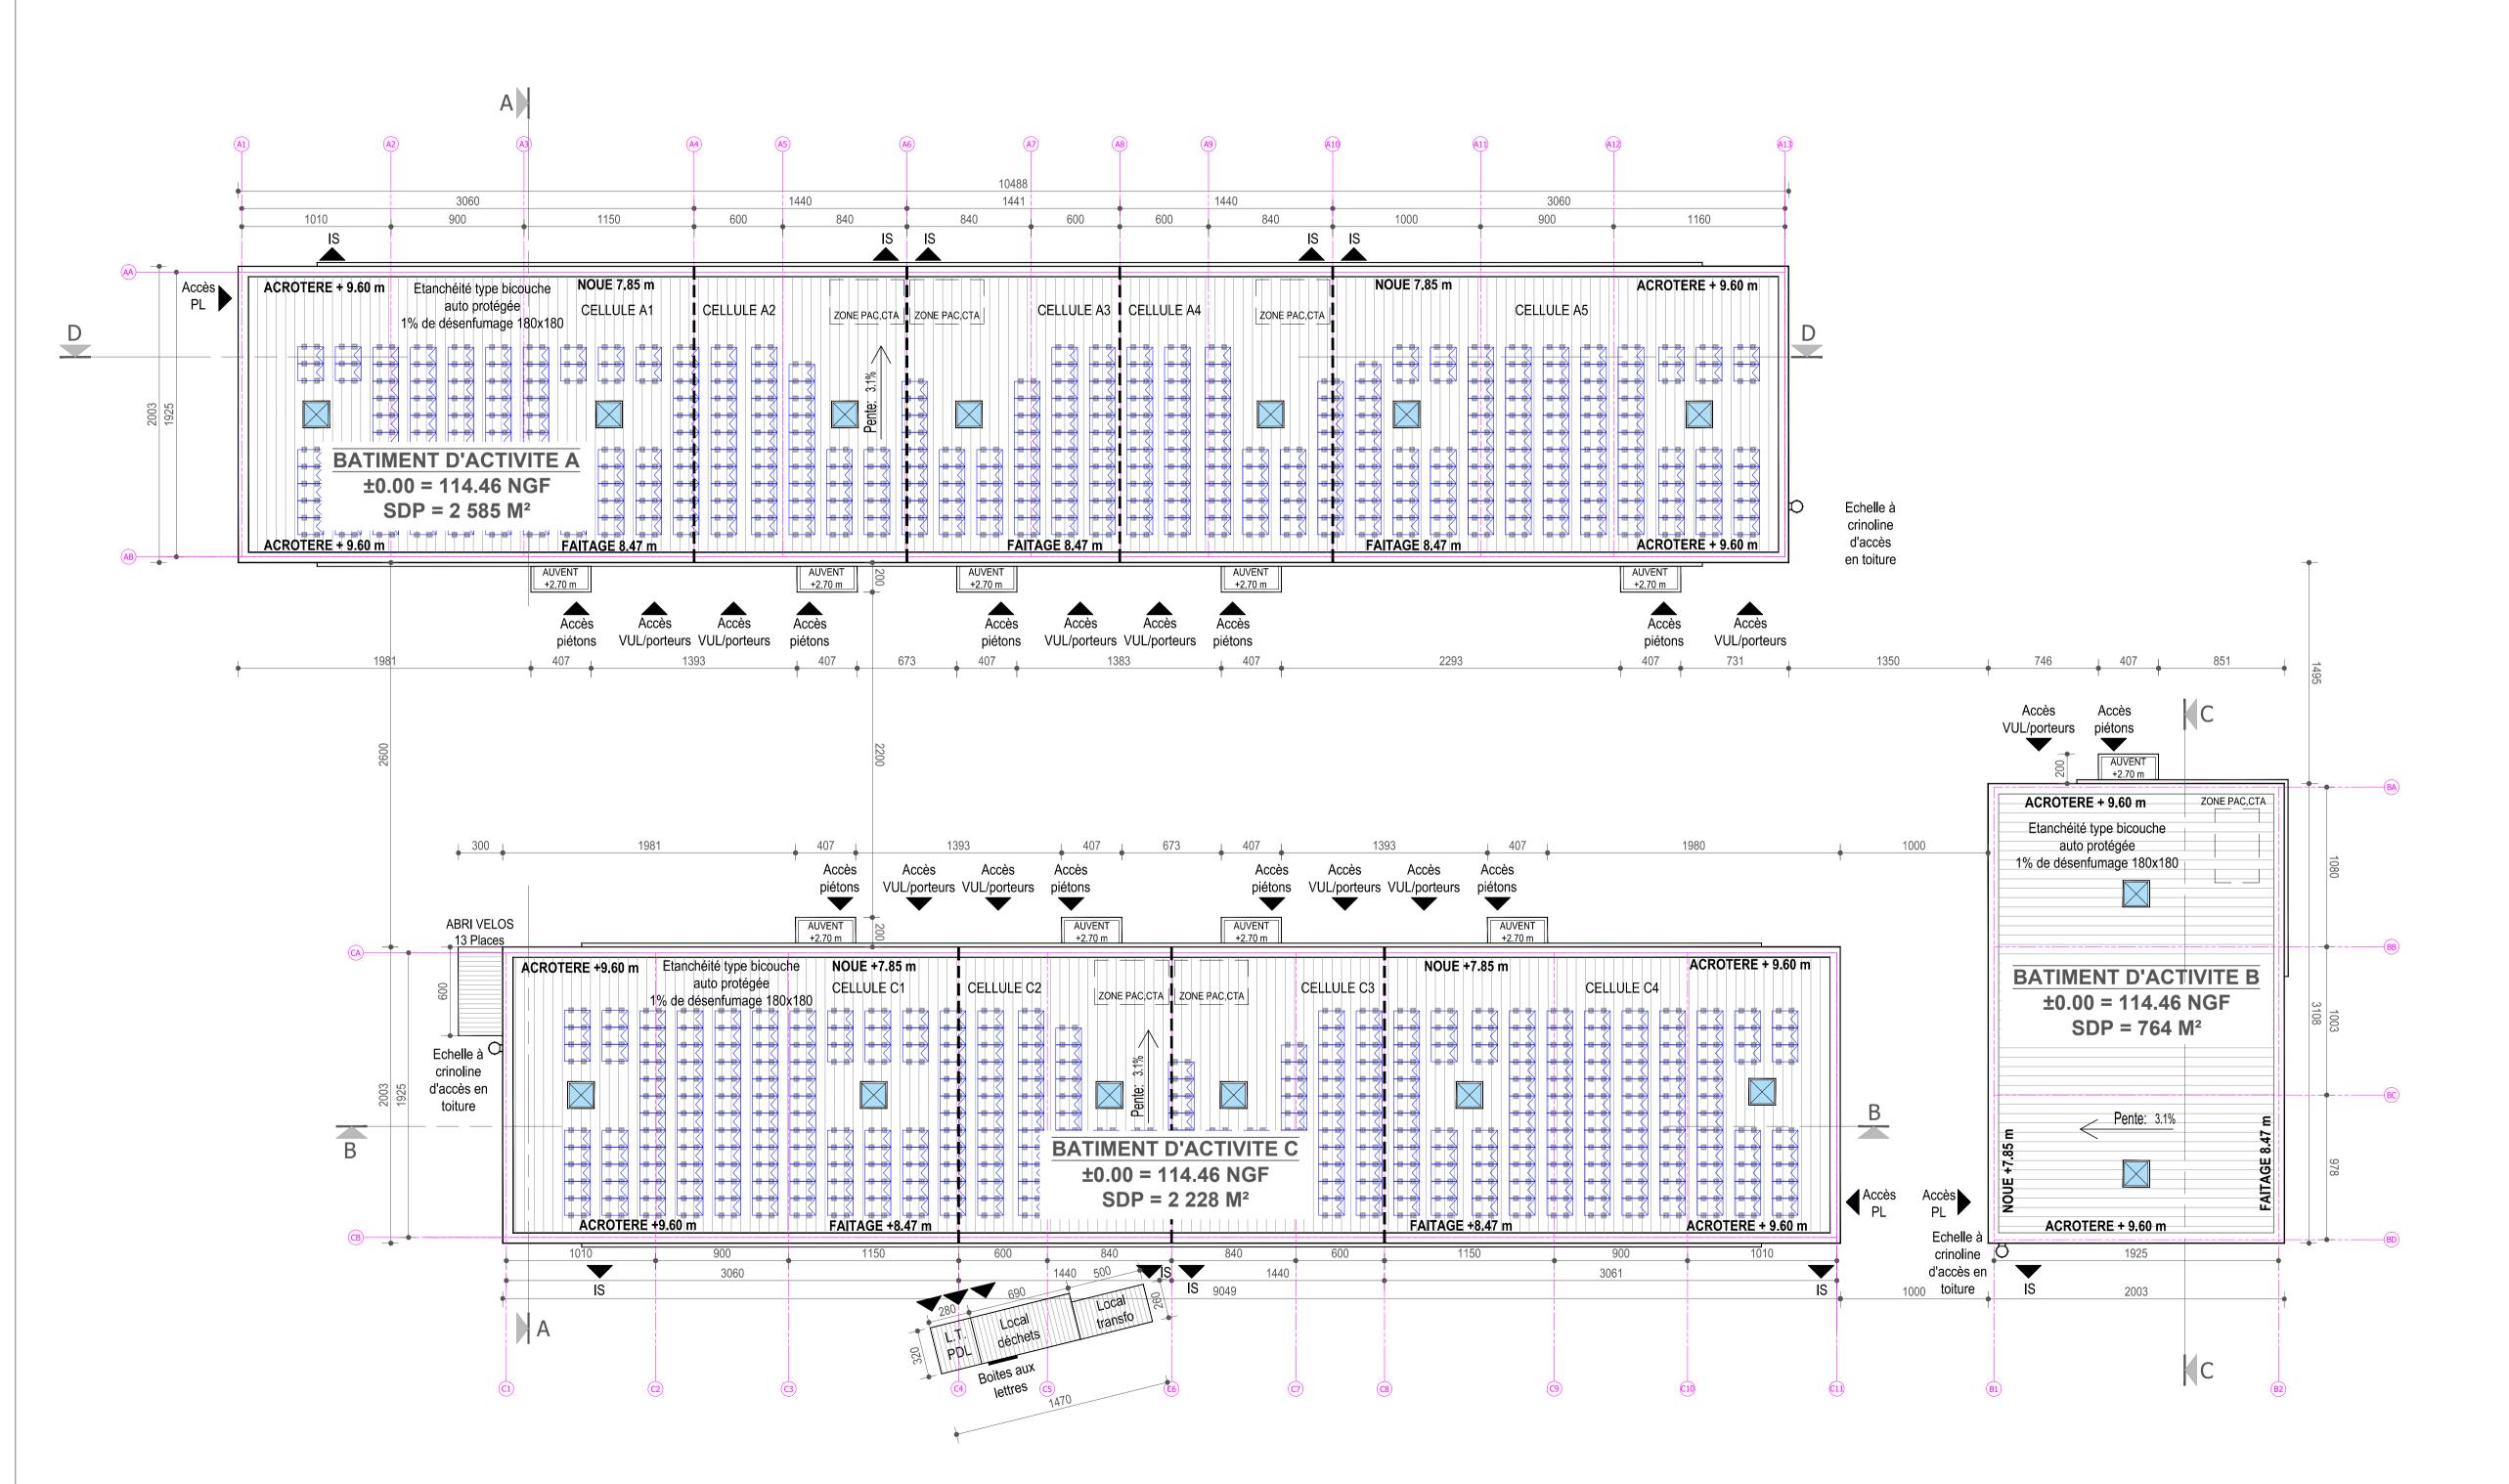

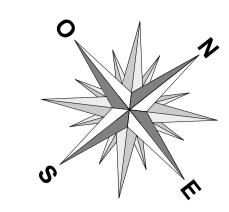

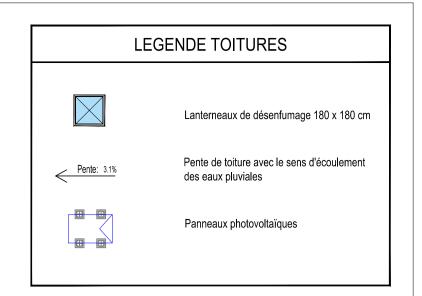

Secteur A et A' "Parc des grands axes" 16 700 RUFFEC

# SCCV FP RUFFEC NORD

CONSTRUCTION DE BATIMENTS D'ACTIVITES

Adresse siège

37 Avenue Pierre 1er de SERBIE TEL: 01.44.94.94.50



Architecte: Architecte Baudoin sas
40, place Augereau
77610 la Houssaye en Brie
N° ordre des architectes Mid \$01938 et \$10999

## DOSSIER DE DEMANDE DE PERMIS DE CONSTRUIRE

N°		1	INTITULE							DESSIN	E PAR :			ARO
											EPAR:			ABO
P	C05b			PLAN	DES TO	OITURE	S			DATE DE 1ere EDITION: 28 Mars 2025				
											ECHELLE:			1 : 250
	Date	e	Dess.		Modification	)		Date	е	Dess.		Modifie	cation	
Α							ı							
В							J							
С							K							
D							L							
Е							M							
F							N							
G							0							
Н							P							
N°A	AFFAIRE	ЕМЕТ	TTEUR	LOT	PHASE	N° DOC	ll li	NDICE			7	ITRE		
	-		EC		PC	05b					TOI	TURES		

CES PLANS SONT LA PROPRIETE DE LA SOCIETE IDEC INGENIERIE ET NE PEUVENT ETRE REPRODUITS SANS AUTORISATION

## Secteur A et A' "Parc des grands axes" 16 700 RUFFEC

# SCCV FP RUFFEC NORD

## CONSTRUCTION DE BATIMENTS D'ACTIVITES

### Adresse siège :

37 Avenue Pierre 1er de SERBIE **75008 PARIS** TEL: 01.44.94.94.50





Architecte: Architecte Baudoin sas 40, place Augereau 77610 la Houssaye en Brie N° ordre des architectes S01938 et S10999

## DOSSIER DE DEMANDE DE PERMIS DE CONSTRUIRE

N° PLAN		IN	DESSIN	IE PAR :	ARO	)			
		EICHE T		11		VERIFIE	E PAR :	ABO	)
PC05c	FICHE TECHNIQUE DU LOCAL TRANSFORMATEUR					DATE D	E 1ere EDITION	: 28 Mars 2025	;
						ECHELI	_E :		
			1161 41						_

	Date	Dess.	Modification		Date	Dess.	Modification
Α				1			
В				J			
С				K			
D				L			
Ε				Μ			
F				Ν			
G				0			
Н				Р			

N°AFFAIRE	EMETTEUR	LOT	PHASE	N° DOC	INDICE	TITRE
-	IDEC		PC	05c		LOCAL TRANSFORMATEUR

#### **POMMIER**

33, Avenue du Général Leclerc - CS 80316 65203 Bagnères-de-Bigorre Cedex Tél. +33 (0)5 62 91 44 66

Fax +33 (0) 62 91 44 54

www.groupe-cahors.com



#### **CONFIGURATION DU POSTE BETON**

Gamme poste : NAUVA 4C
Dimension : 4000mm x 2400mm

• Nombre locaux : 1


Couleur du poste : RAL1015Couleur huisserie : RAL1015


• Couleur intérieur du poste : RAL9002

• Position du (des) transformateur(s) : Pas de transformateur dans le poste

• Serrures : THIRARD ENEDIS. Région CEN Toît à une pente identique au poste actuel

#### Vue de la façade du poste :

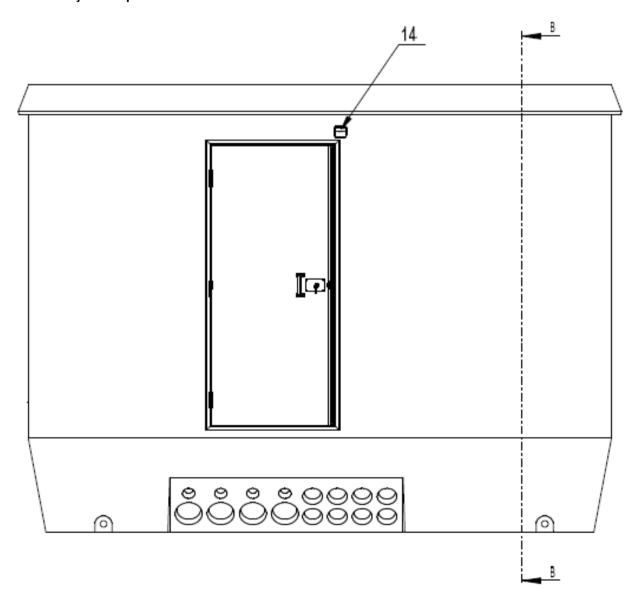

 

SAS au capital de 2 606 878,19 euros 428 724 199 RCS Tarbes - APE 2712Z TVA intracommunautaire FR 42 428 724 199




#### **POMMIER**

33, Avenue du Général Leclerc - CS 80316 65203 Bagnères-de-Bigorre Cedex Tél. +33 (0)5 62 91 44 66 Fax +33 (0) 62 91 44 54





www.groupe-cahors.com


#### Entrées des câbles :

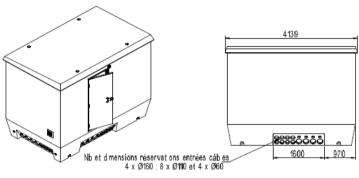



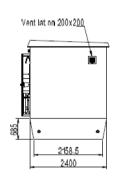

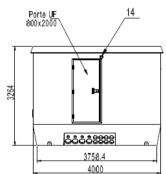

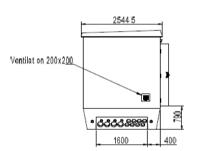



## Secteur A et A' "Parc des grands axes" 16 700 RUFFEC

# SCCV FP RUFFEC NORD

## CONSTRUCTION DE BATIMENTS D'ACTIVITES

### Adresse siège :

37 Avenue Pierre 1er de SERBIE 75008 PARIS TEL: 01.44.94.94.50





Architecte: Architecte Baudoin sas

40, place Augereau 77610 la Houssaye en Brie N° ordre des architectes 1 jd \$01938 et \$10999

## DOSSIER DE DEMANDE DE PERMIS DE CONSTRUIRE

N° PLAN	INTITULE		DESSIN	E PAR :	ARO
			VERIFIE	PAR :	ABO
PC05d	FICHE TECHNIQUE ABRI DEUX ROUES	DATE D	E 1ere EDITION :	28 Mars 2025	
	ADRI DEUX ROUES		ECHELL	.E :	
	5.6 U.S. 41				4.

	Date	Dess.	Modification		Date	Dess.	Modification
Α				1			
В				J			
С				K			
D				L			
Е				M			
F				N			
G				0			
Н				Р			_

N°AFFAIRE	EMETTEUR	LOT	PHASE	N° DOC	INDICE	TITRE
-	IDEC		PC	05d		ABRI DEUX ROUES





## Modèle MOSAÏC

## PRODUIT

- Très grande modularité, par tranche de 2 ou 3m en largeur et en profondeur
- Nombreux habillages au choix avec possibilté de mixer 2 habillages
- Récupération des eaux pluviales
- Toiture plate
- 2 hauteurs possibles, la version haute pouvant intégrer des supports vélos 2 niveaux.

## **≥** OPTIONS


- Eclairage
- Eclairage solaire
- Bornes vélo / VAE
- Digicode / Contrôle d'accès
- · Personnalisation par adhésivage







## Modèle MOSAÏC

### Exemple d'un abri MOSAÏC de 4 x 4m x 3

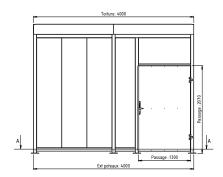

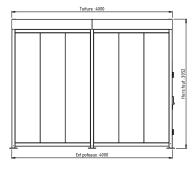

Exemple d'un abri MOSAÏC de 6 x 3 x 2,39 m

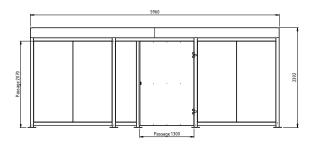



Supports vélos non inclus - Génie civil à votre charge. Garantie 5 ans, pièce et main d'oeuvre, sauf vandalisme, accident ou tempête (vent > 130 km/h)

#### ABRI SIMPLE

Longueur de base : 3, 4, 5, ou 6 m Profondeur de base : 3, 4, 5, ou 6 m Hauteur : 2,39 m ou 3 m

### CONSTRUCTION

- Ossature en tube acier galvanisé
- Traverse toiture en tube acier galvanisé
   120 x 80 x 4 mm
- Traverse de renfort toiture en tôle acier galvanisé 100 x 100 x 3 mm
- Poteaux, traverses, longerons : 80 x 80 x 3 mm
- Chéneaux collectant les EP dans les poteaux
- Pieds réglables sur platines de 200 x 200 x 10 mm
- Visserie d'assemblage en acier inoxydable classe A2

#### **COUVERTURE**

 Couverture en tôle HACIERCO 3.333.39 T couleur au choix parmi les 5 pré-définies (RAL 1015 – 5008 – 6011 – 7016 – 8012)

#### **FINITION**

 Peinture polyester thermodurcissable cuite à 200°C, insensible aux UV. 184 couleurs au choix dans la gamme RAL.

## **HABILLAGES**

- Verre sécurit
- Planches ou liteaux bois
- Tôle motif Zebra
- Tôle perforée
- Tôle pleine
- Tôle de bardage Hacierba 11.100.8B peinte nuancier HAIRPLUS25
- · Autres, nous contacter

## **FIXATIONS**

Fixation par résine chimique avec tiges filetées M12/120 mm sur dalle béton ou plots béton.
 (Pose possible sur dalle béton ou enrobé 7 cm mini Pente possible max = 10 cm)

Autres dimensions possibles. Pour un devis ou une étude personnalisée : 02 40 32 51 60



20/04/20