


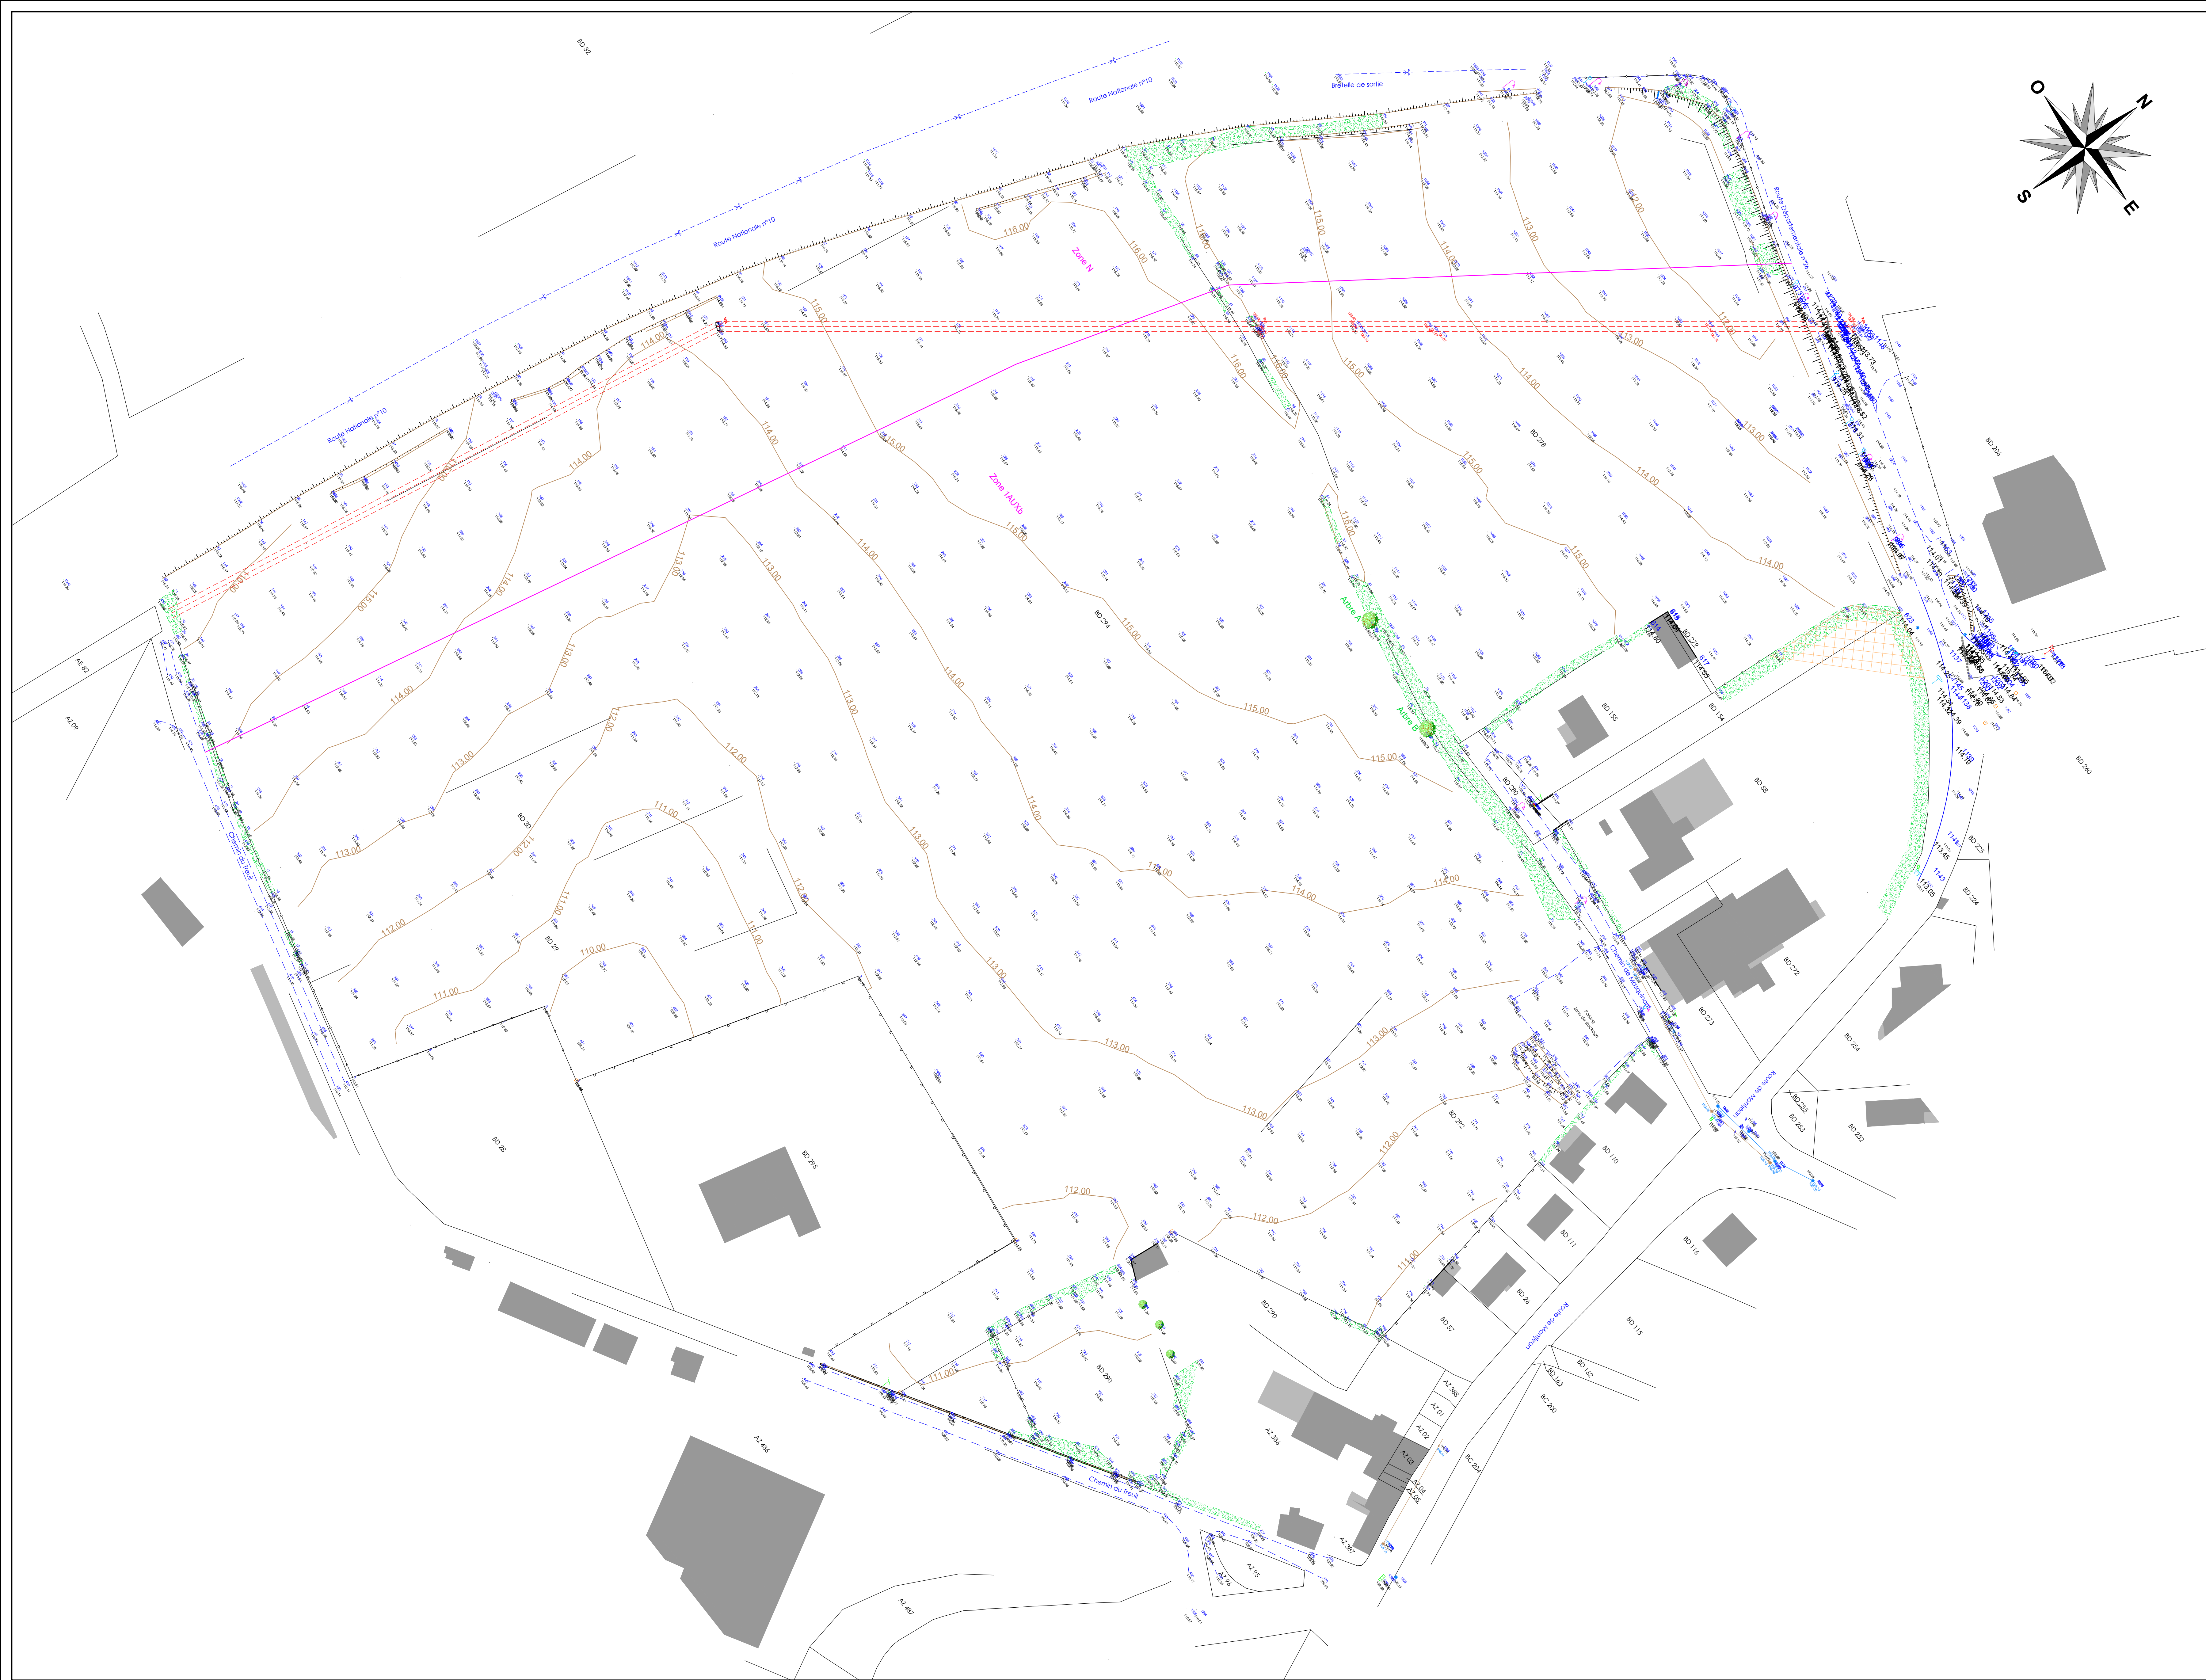

Secteur A et A' "Parc des grands axes"
16 700 RUFFEC

SCCV FP RUFFEC NORD

CONSTRUCTION DE BATIMENTS D'ACTIVITES

Adresse siège :
37 Avenue Pierre 1er de SERBIE
75008 PARIS
TEL : 01 44 94 94 50

FP
FAUBOURG
PROMOTION
GROUPE IDEC

IDEC
GROUPE IDEC

Architecte : **Architecte Baudoin sas**
40, place Augereau
77510 la Houssaye en Brie
N° ordre des architectes
N° 601938 et S10999

DOSSIER DE DEMANDE DE PERMIS DE CONSTRUIRE

N° PLAN		INTITULE				DESSEINE PAR :		AF			
PCAn.01		PLAN DE GEOMETRE DES EXISTANTS				VERIFIE PAR :		AE			
						DATE DE 1ere EDITION : 28 Mars 2025					
						ECHELLE :				1 : 750	
	Date	Dess.	Modification			Date	Dess.	Modification			
A						I					
B						J					
C						K					
D						L					
E						M					
F						N					
G						O					
H						P					
N° AFFAIRE		EMETTEUR		LOT	PHASE	N° DOC		INDICE			
-		IDEC			PC	An.01		TITRE			
								GEOMETRE			

CES PLANS SONT LA PROPRIETE DE LA SOCIETE DEC INGENIERIE ET NE PEUVENT ETRE REPRODUITS SANS AUTORISATION
(CONFORMEMENT A LA REGLEMENTATION EN VIGUEUR)