


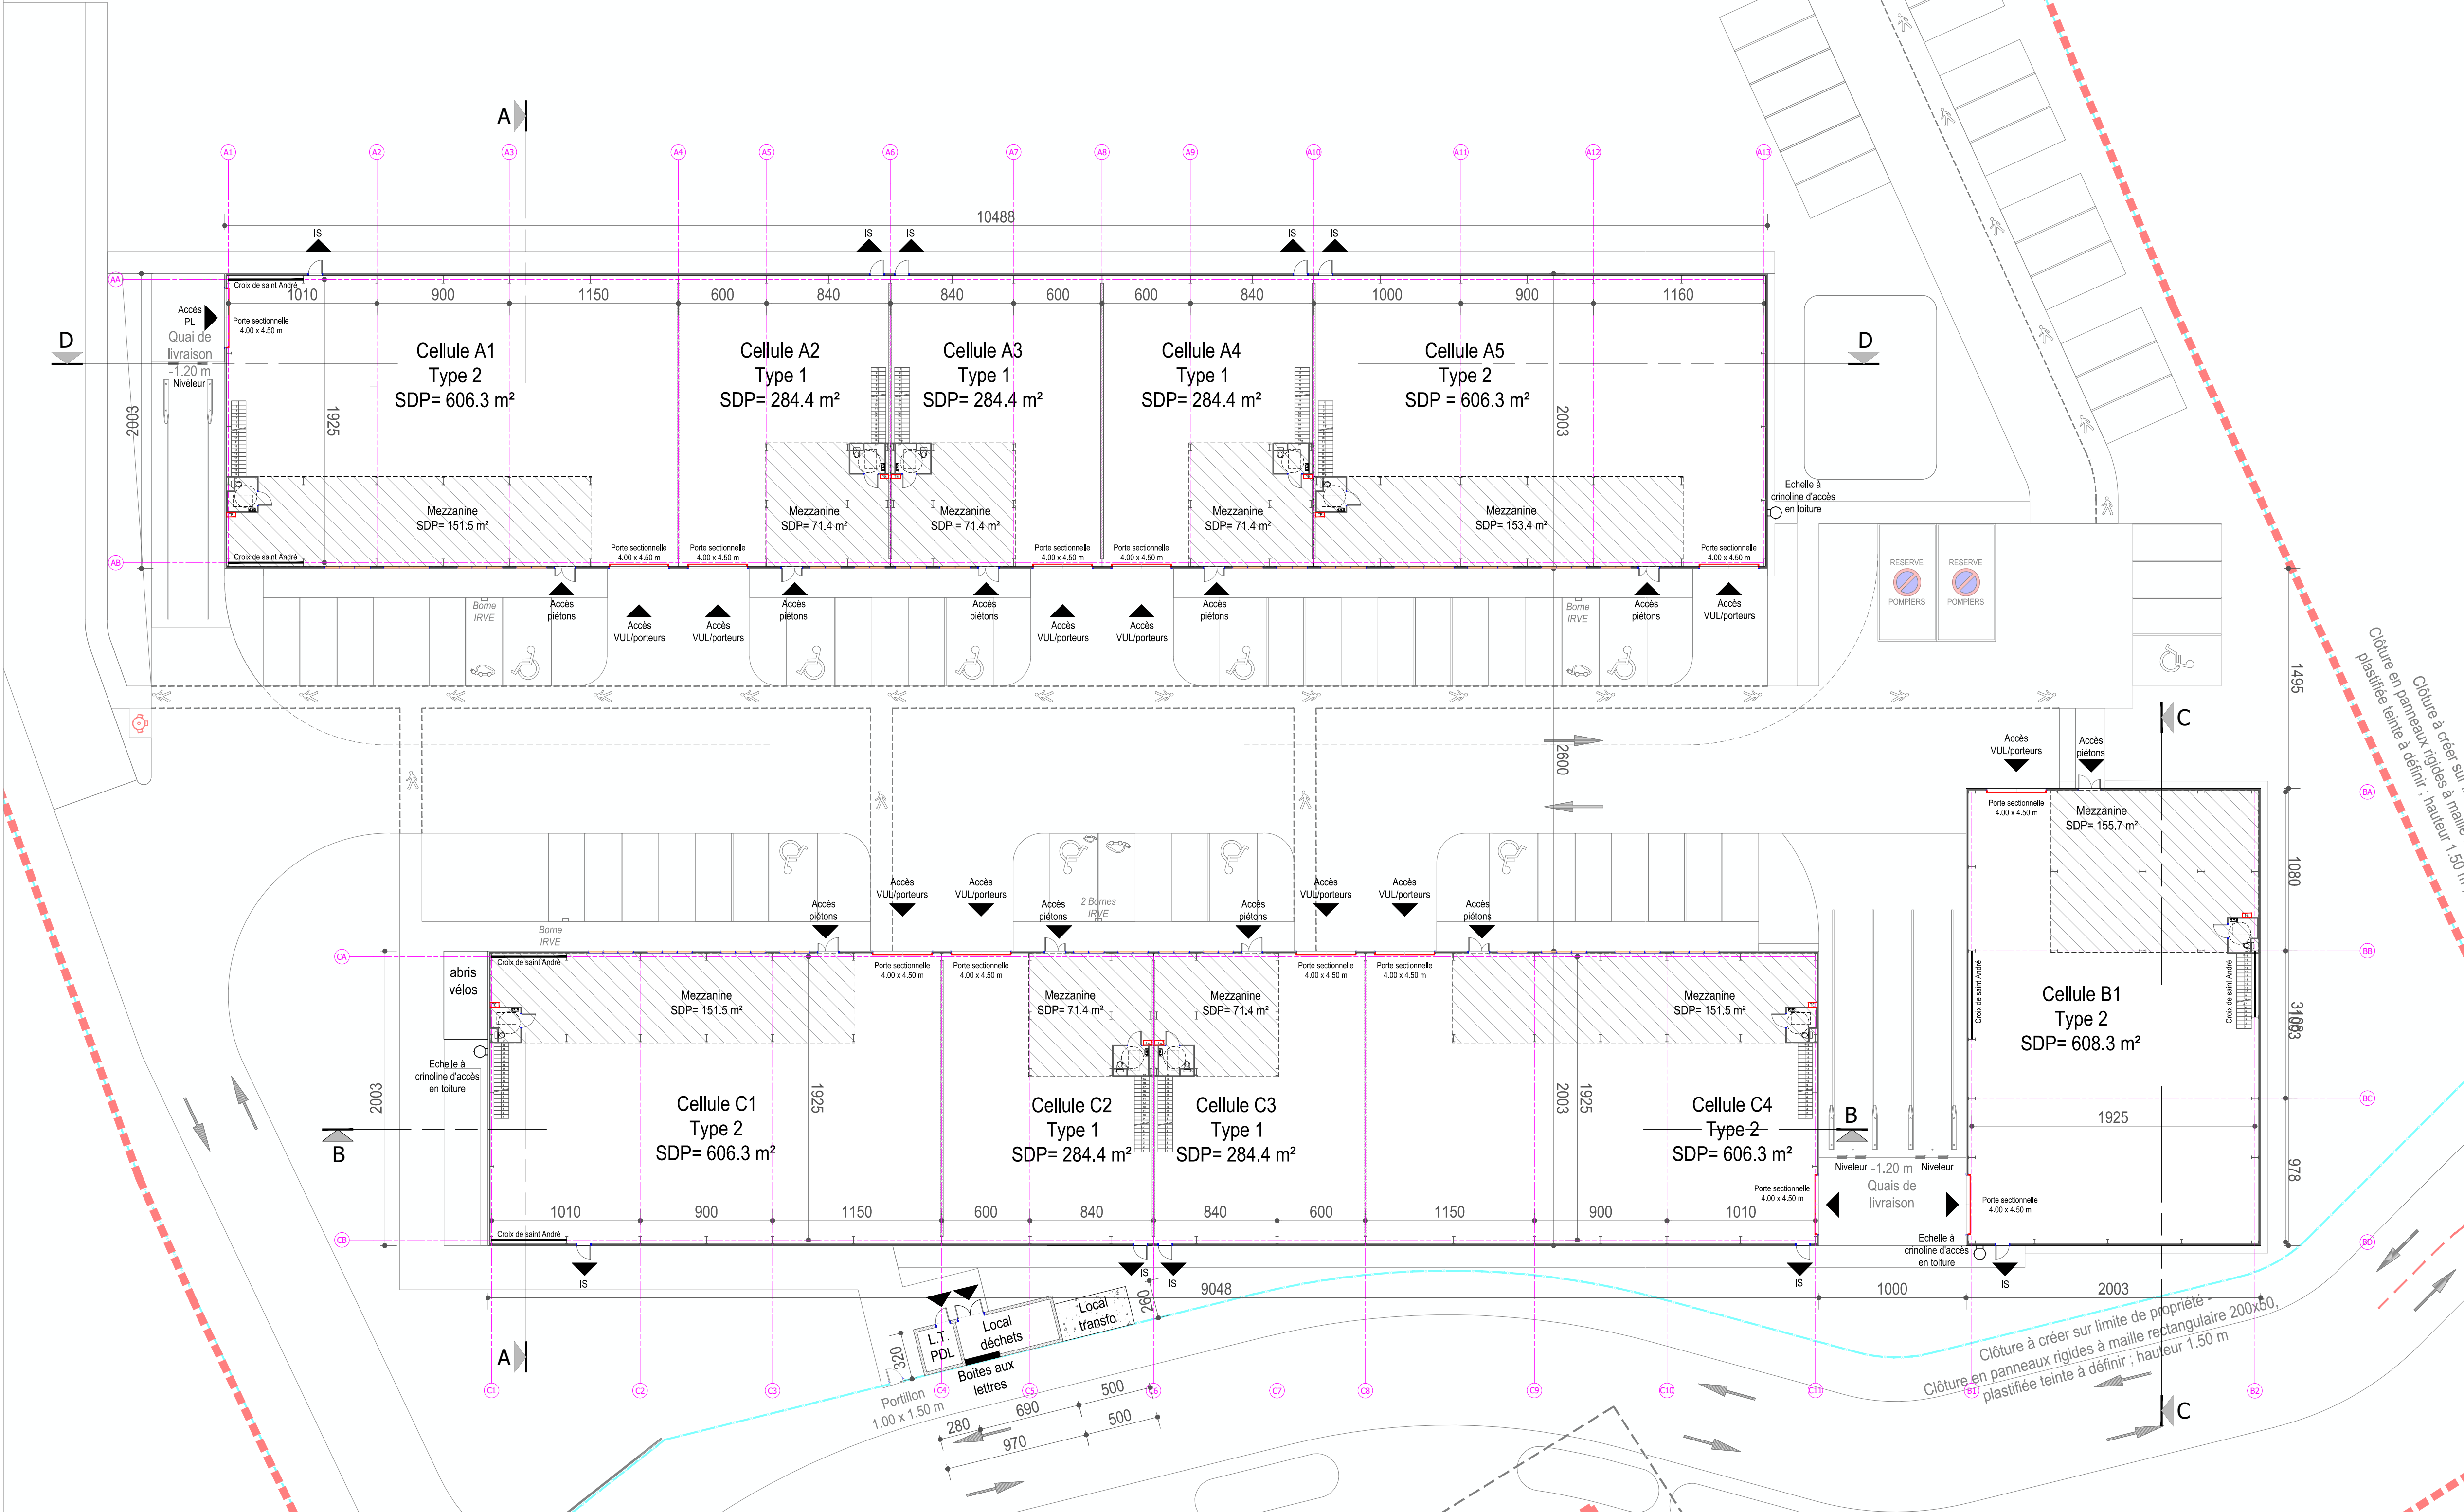

Secteur A et A' "Parc des grands axes"
16 700 RUFFEC

SCCV FP RUFFEC NORD

CONSTRUCTION DE BATIMENTS D'ACTIVITES

Adresse siège :
37 Avenue Pierre 1er de SERBIE
75008 PARIS
TEL: 01.44.94.94.50

FP
FAUBOURG
PROMOTION
GROUPE IDEC

IDEC
GROUPE IDEC

Architecte : Architecte Baudoin sas
40, place Augereau
77610 la Houssaye en Brie
N° ordre des architectes
IdS01938 et S10999

DOSSIER DE DEMANDE DE PERMIS DE CONSTRUIRE

N° PLAN	INTITULE	DESSINE PAR :	ARO
PCAn.02	PLAN DES NIVEAUX	VERIFIE PAR :	ABO
		DATE DE 1ere EDITION :	28 Mars 2025
		ECHELLE :	1 : 250

Date	Dess.	Modification	Date	Dess.	Modification
A			J		
B			K		
C			L		
D			M		
E			N		
F			O		
G			P		
H					

N°AFFAIRE	EMETTEUR	LOT	PHASE	N° DOC	INDICE	TITRE
-	IDEC		PC	An.02		NIVEAUX

CES PLANS SONT LA PROPRIETE DE LA SOCIETE IDEC INGENIERIE ET NE PEUVENT ETRE REPRODUITS SANS AUTORISATION
(conformément à la législation en vigueur)