




COUPES TN 2-2 - ECHELLE : 1-250

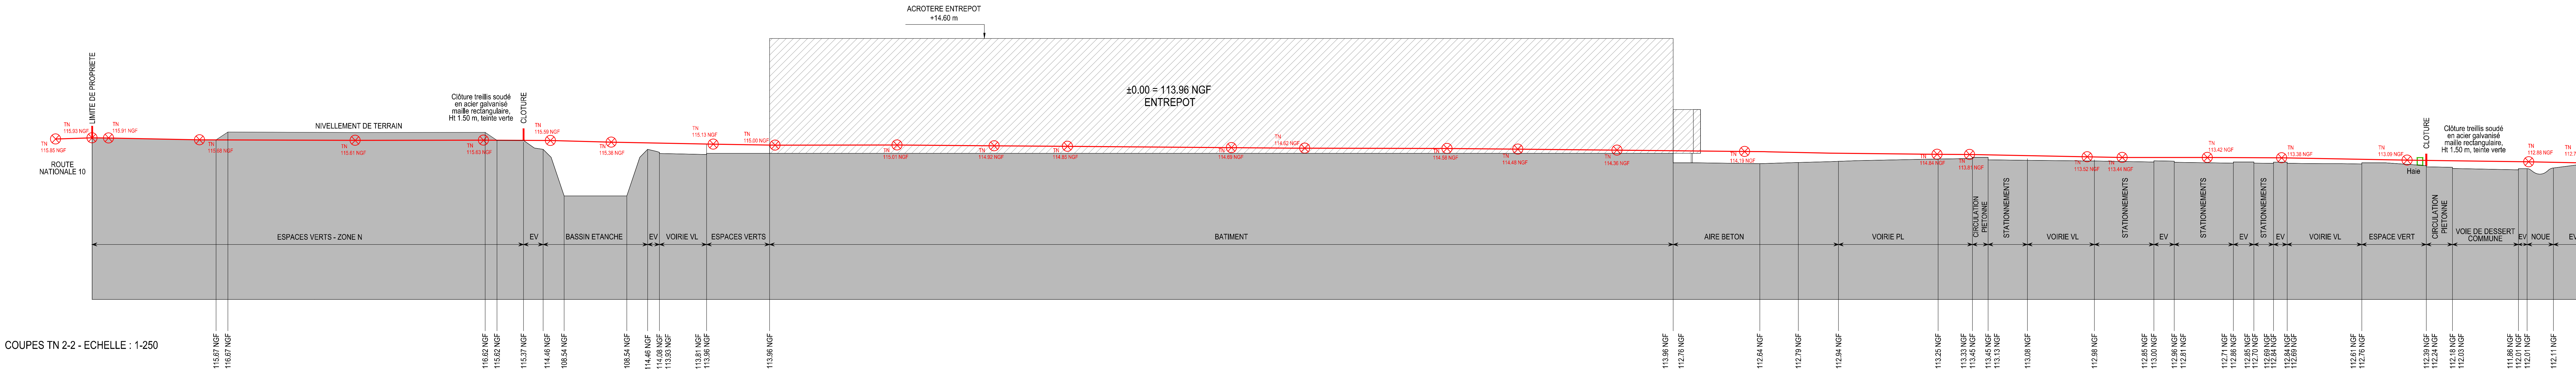


COUPES TN 3-3 - ECHELLE : 1-100

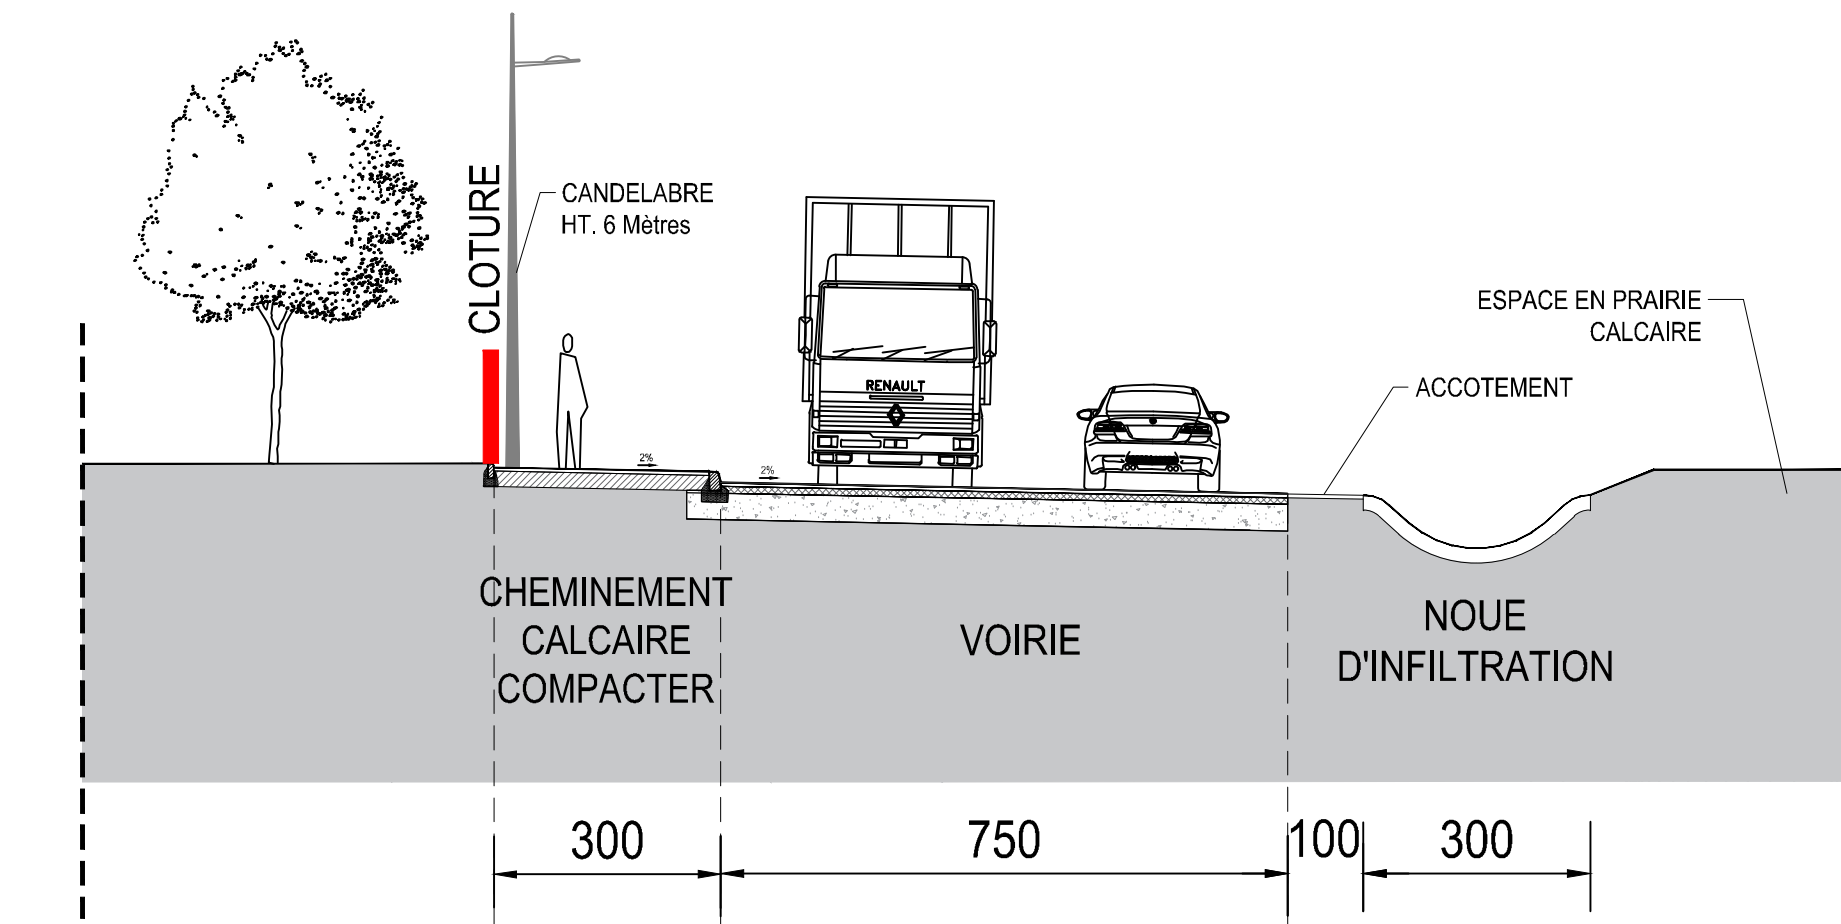

COUPES TN 1-1 - ECHELLE : 1-250

 

REPERAGE COUPES TN - ECHELLE : 1-4000

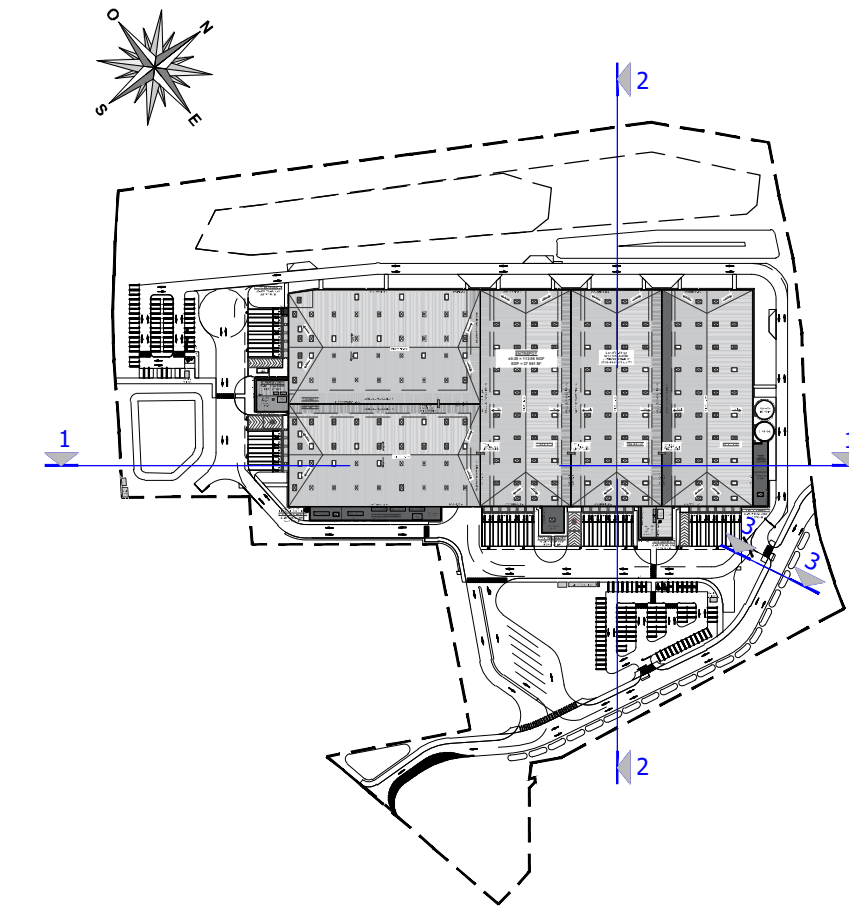

Secteur B et B' "Parc des grands axes"
16 700 RUFFEC

SCCV FP RUFFEC SUD

CONSTRUCTION D'UNE PLATEFORME
LOGISTIQUE

Adresse siège :

37 Avenue Pierre 1er de SERBIE
75008 PARIS
TEL: 01 44 94 94 50



Architecte : Architecte Baudoin sas

40, place Augereau
77610 la Houssaye en Brie
N° ordre des architectes
14620158 et 510634

Signature of Architecte Baudoin sas

DOSSIER DE DEMANDE DE PERMIS DE CONSTRUIRE

N° PLAN		INTITULE			DESSINE PAR : /	
PC03		PLAN EN COUPE DU TERRAIN ET DE LA CONSTRUCTION			VERIFIE PAR : /	
					DATE DE 1ere EDITION : 28 Mars 2025	
					ECHELLE : 1 : 250 et 1 : 500	
	Date	Dess.	Modification		Date	Dess.
A						
B						
C						
D						
E						
F						
G						
H						

N°AFFAIRE	EMETTEUR	LOT	PHASE	N° DOC	INDICE	TITRE
-	IDEC		PC	03		COUPES TN

CES PLANS SONT LA PROPRIETE DE LA SOCIETE IDEC INGENIERIE ET NE PEUVENT ETRE REPRODUITS SANS AUTORISATION
(L'OPPORTUNITÉ DE LA REPRODUCTION EN NOUS S'EST OFFRÉE)