
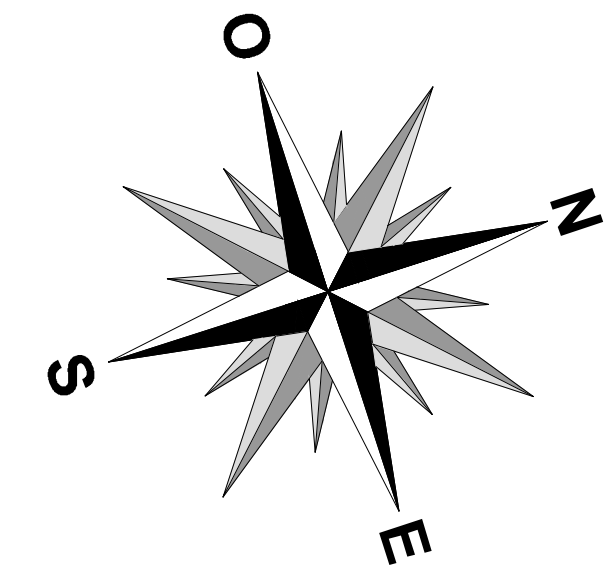


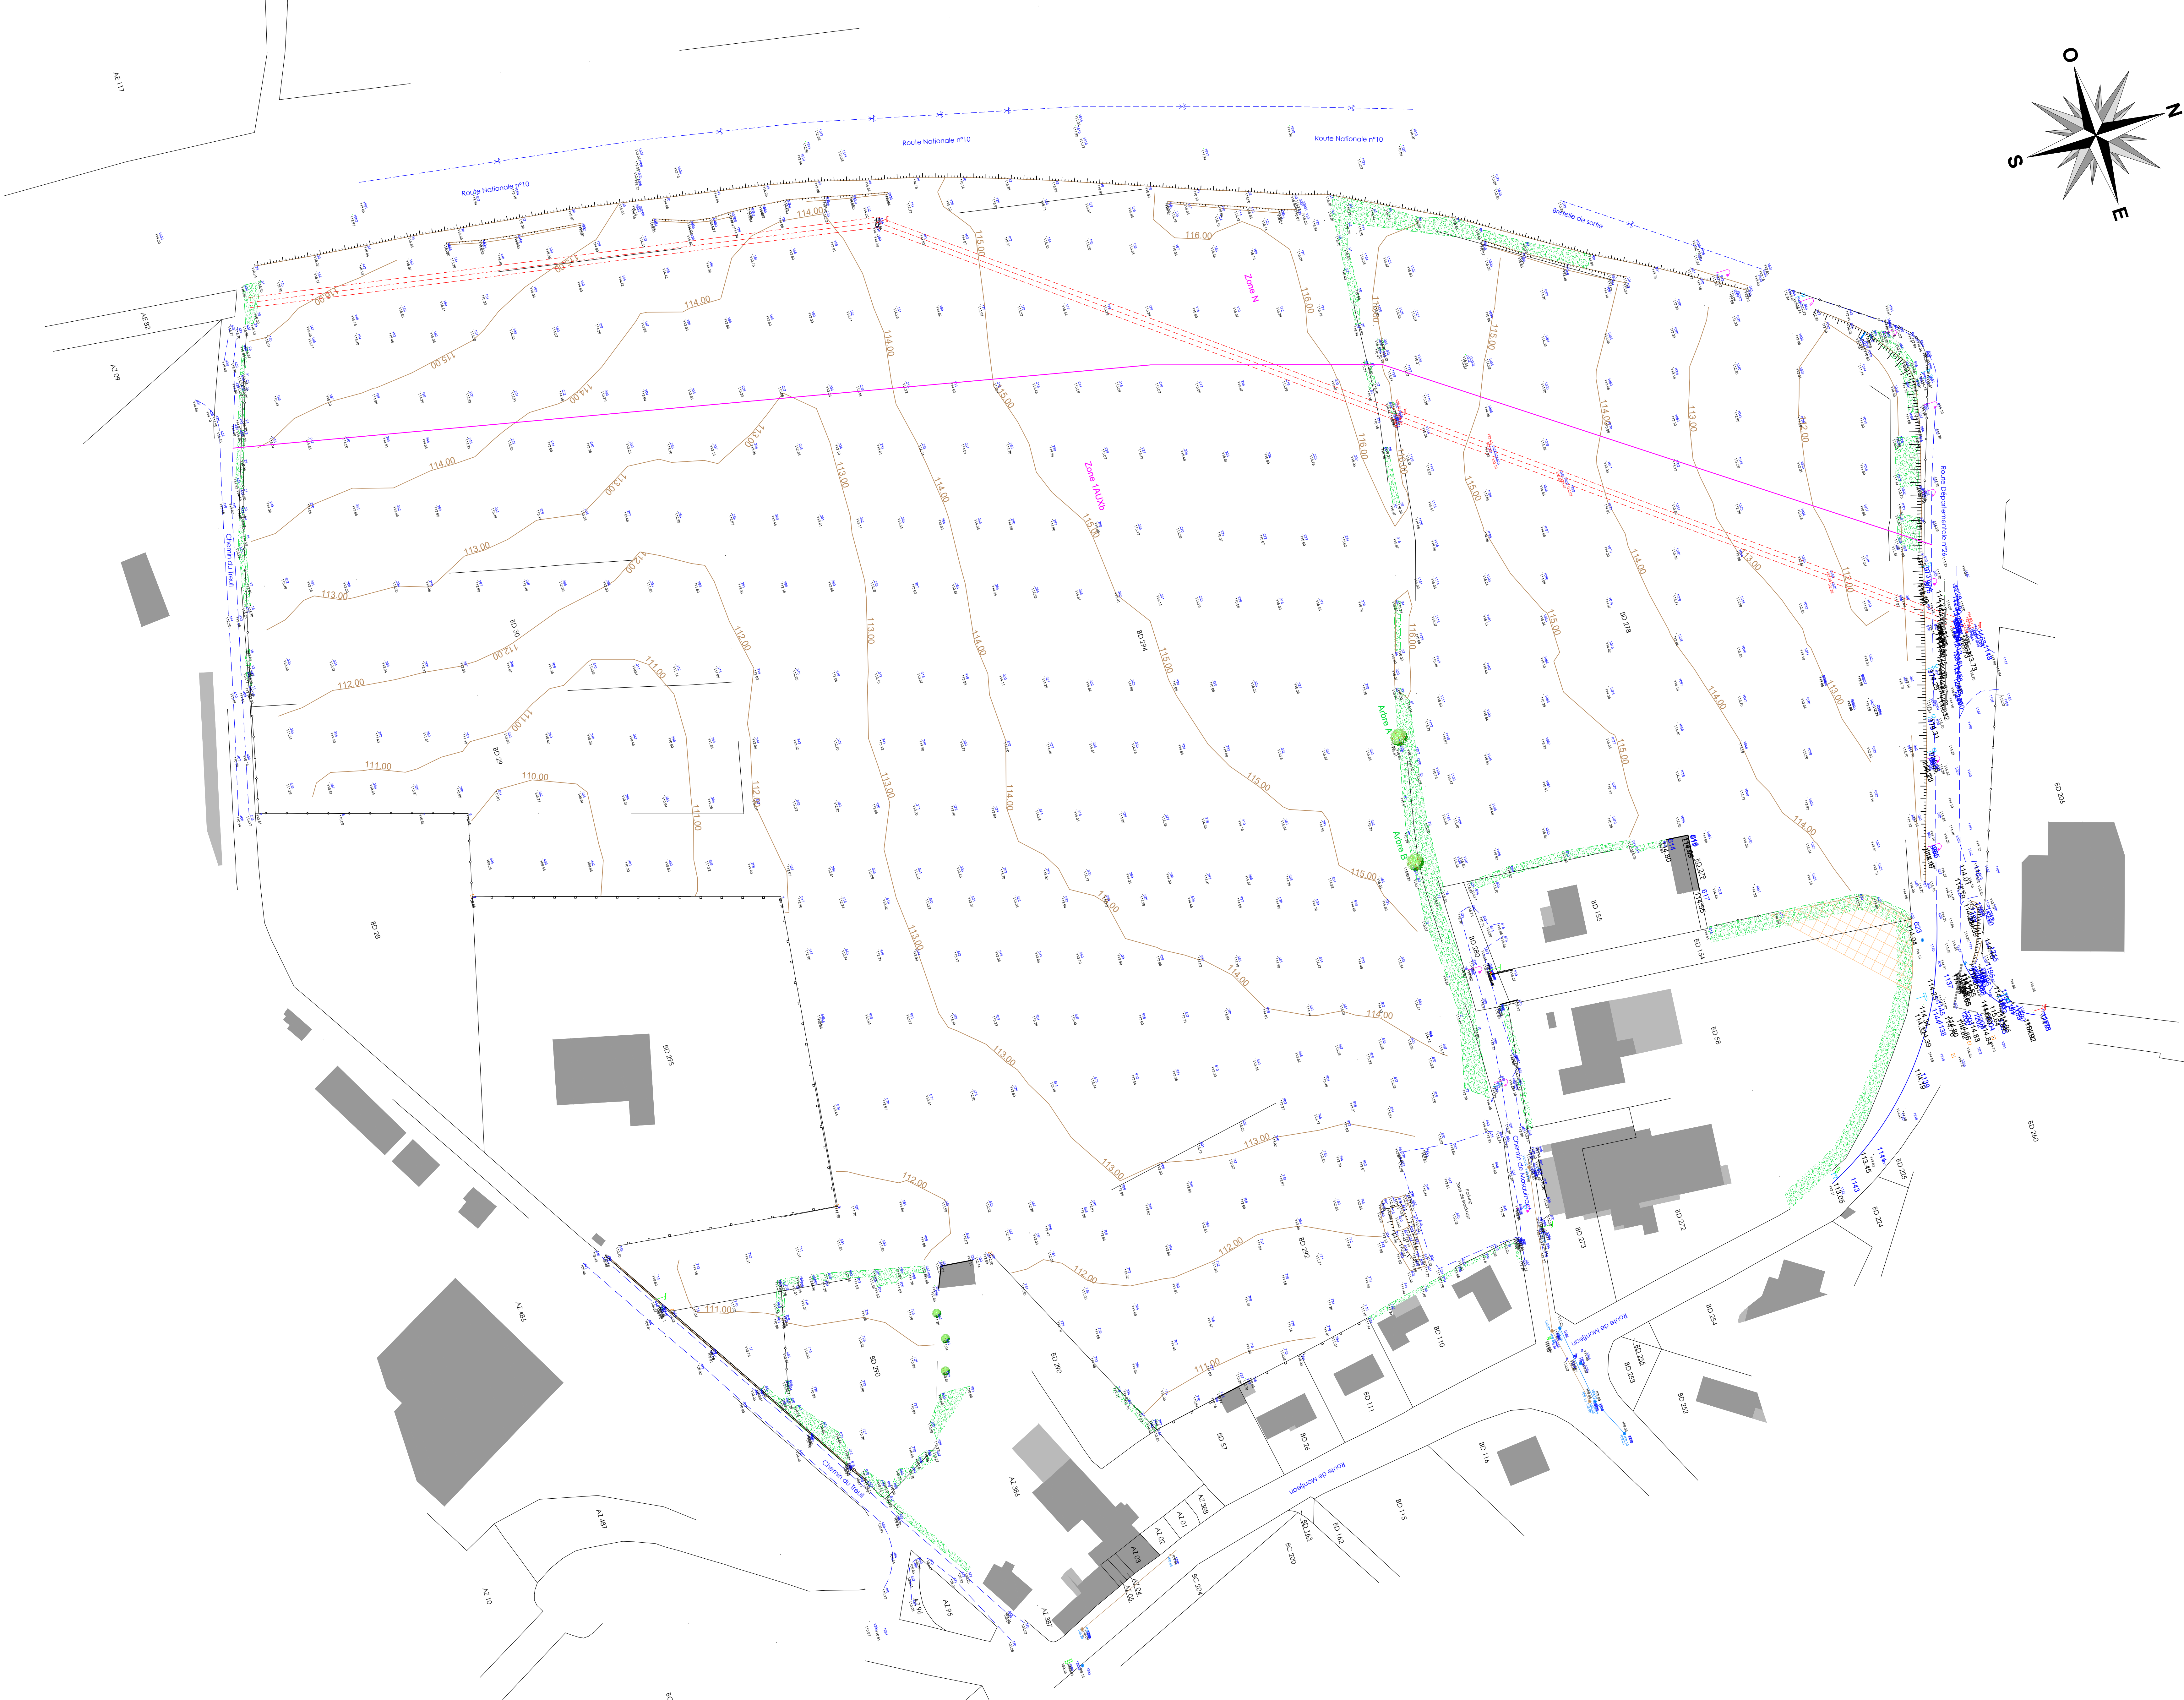

Secteur B et B' "Parc des grands axes"
16 700 RUFFEC

SCCV FP RUFFEC SUD

CONSTRUCTION D'UNE PLATEFORME
LOGISTIQUE

Adresse siège :
37 Avenue Pierre 1er de SERBIE
75008 PARIS
TEL 01 44 94 94 50



Architecte : Architecte Baudoin sas
40, place Augereau
77610 la Houssaye en Brie
N° ordre des architectes
A0001558 et S10269

DOSSIER DE DEMANDE DE PERMIS DE CONSTRUIRE

N° PLAN					DESSINE PAR :	ARO
PCAn.01	PLAN DE GEOMETRIE DES EXISTANTS				VERIFIE PAR :	ABO
				DATE DE 1ere EDITION :	28 Mars 2025	
				ECHELLE :	1 : 750	
Date	Dess.	Modification	Date	Dess.	Modification	
A			I			
B			J			
C			K			
D			L			
E			M			
F			N			
G			O			
H			P			
N°AFFAIRE	EMETTEUR	LOT	PHASE	N° DOC	INDICE	TITRE
-	IDEC		PC	An.01		GEOMETRE

CES PLANS SONT LA PROPRIETE DE LA SOCIETE DEC INGENIERIE ET NE PEUVENT ETRE REPRODUITS SANS AUTORISATION
(CONFORMEMENT A LA REGLEMENTATION EN VIGUEUR)