
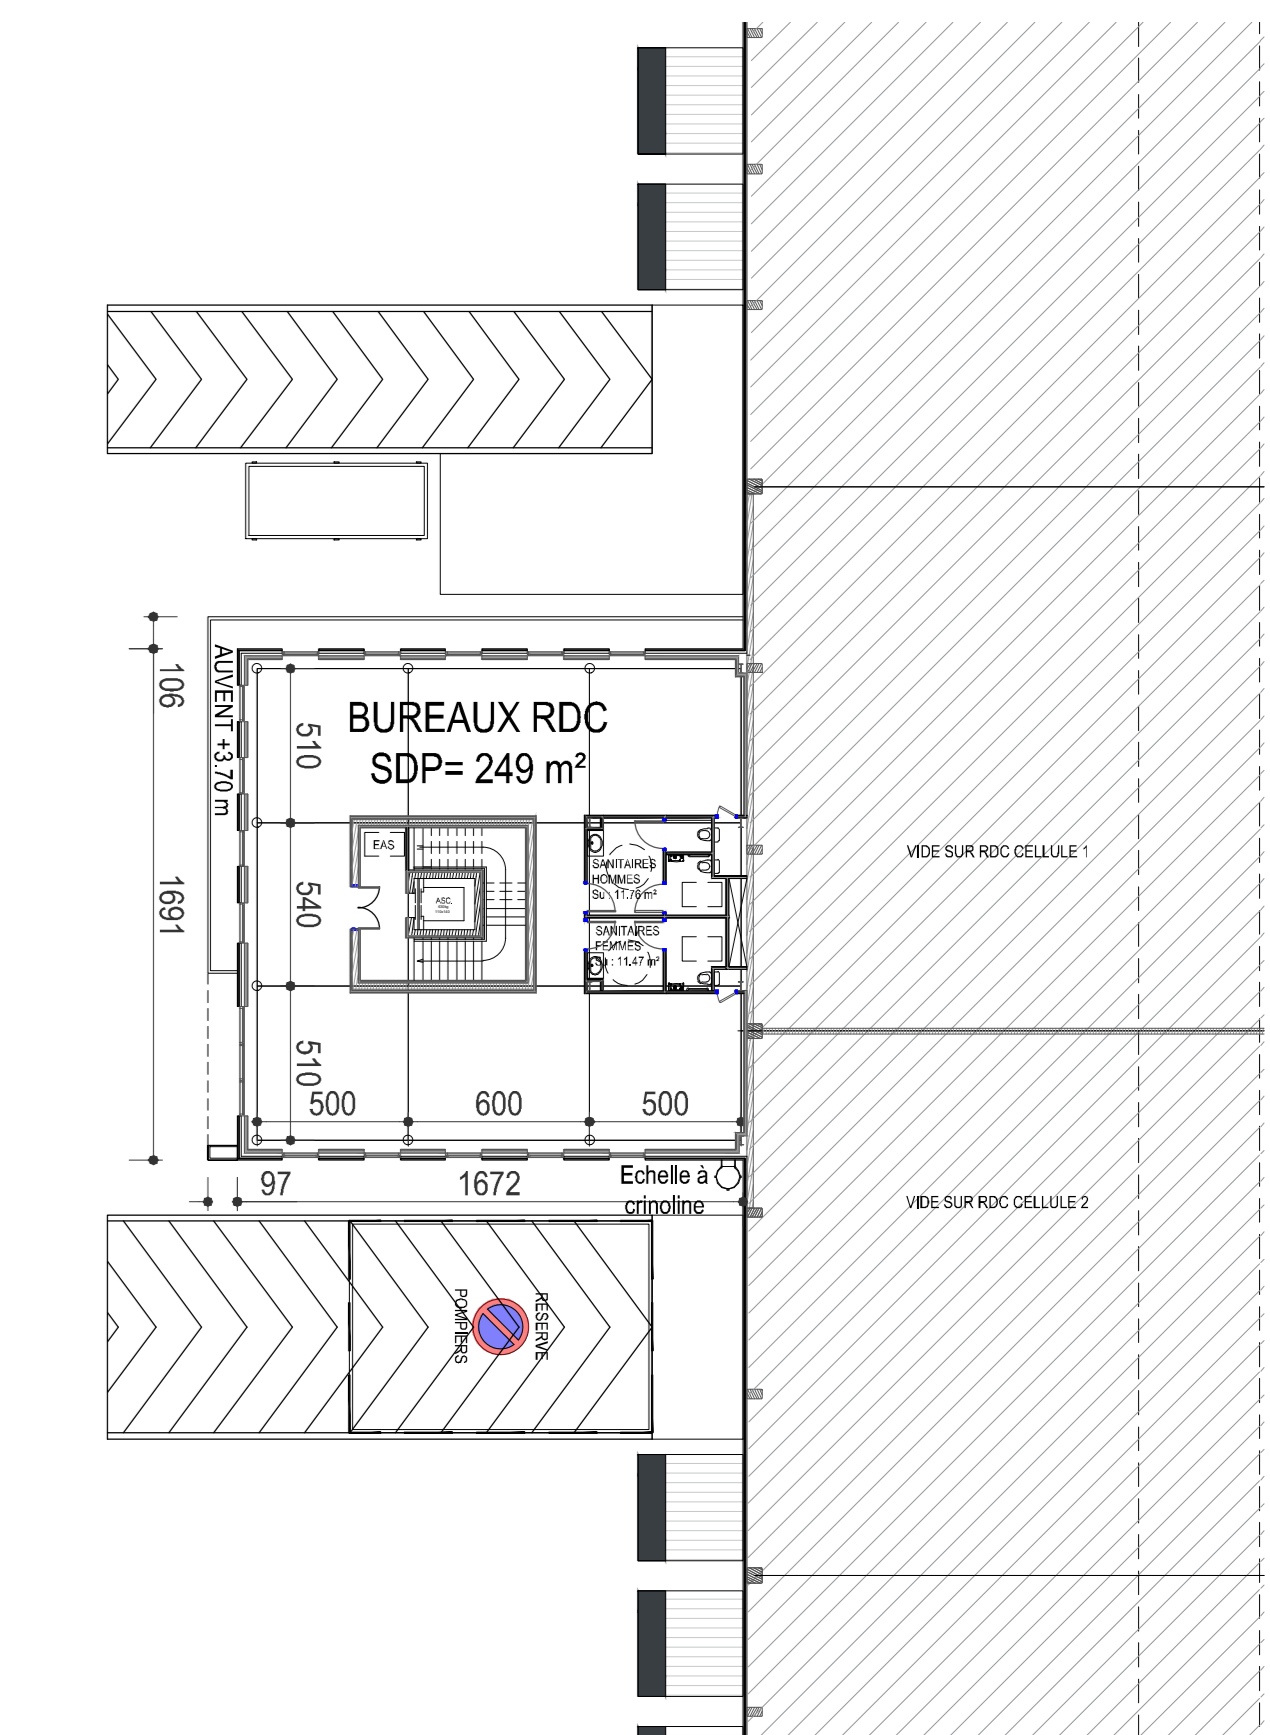



Cloture à créer sur limite zone N - panneaux rigides à maille rectangulaire 200x50, plastifiée, hauteur 1.50 m ; RAL 6005

Cloture à créer sur zone N - Cloture en panneaux rigides à maille rectangulaire 200x50, plastifiée, hauteur 1.50 m

Cloture à créer Cloture en panneaux rigides à maille rectangulaire 200x50, plastifiée teinte à définir, hauteur 1.00 m ; RAL 6005

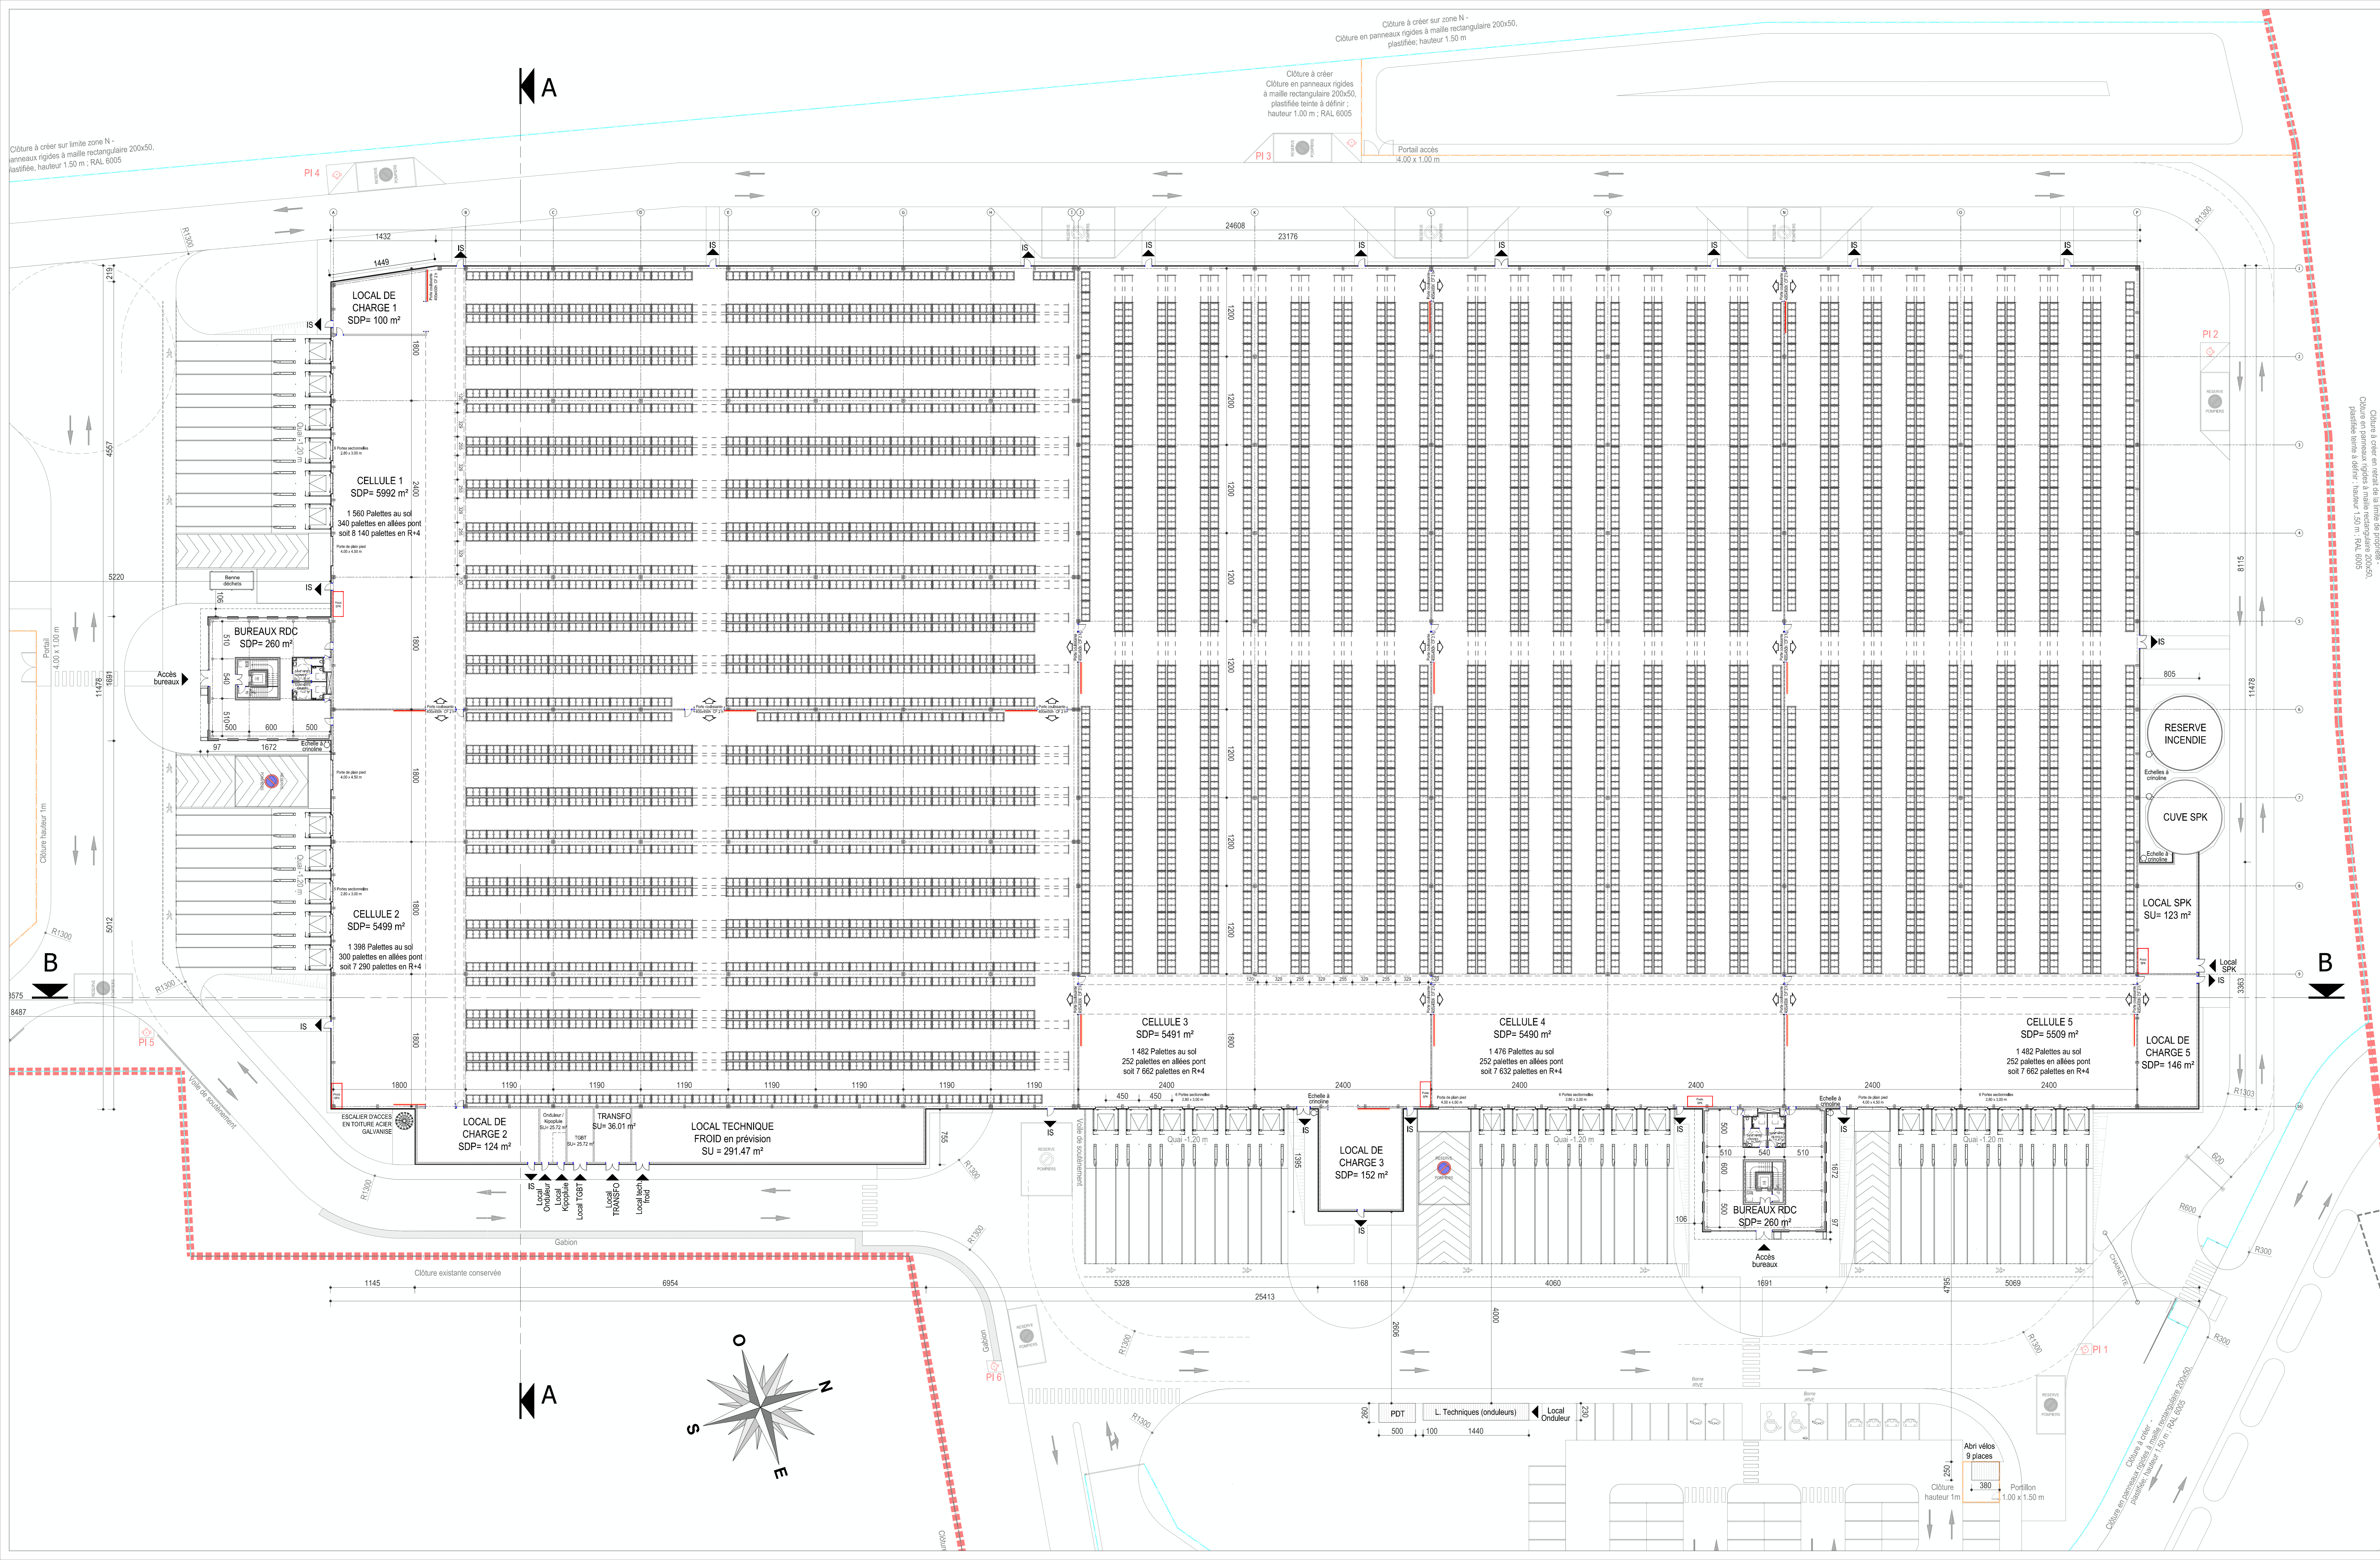

PLAN R+1 DES BUREAUX ENTRE CELLULES 1 ET 2
Echelle : 1/250

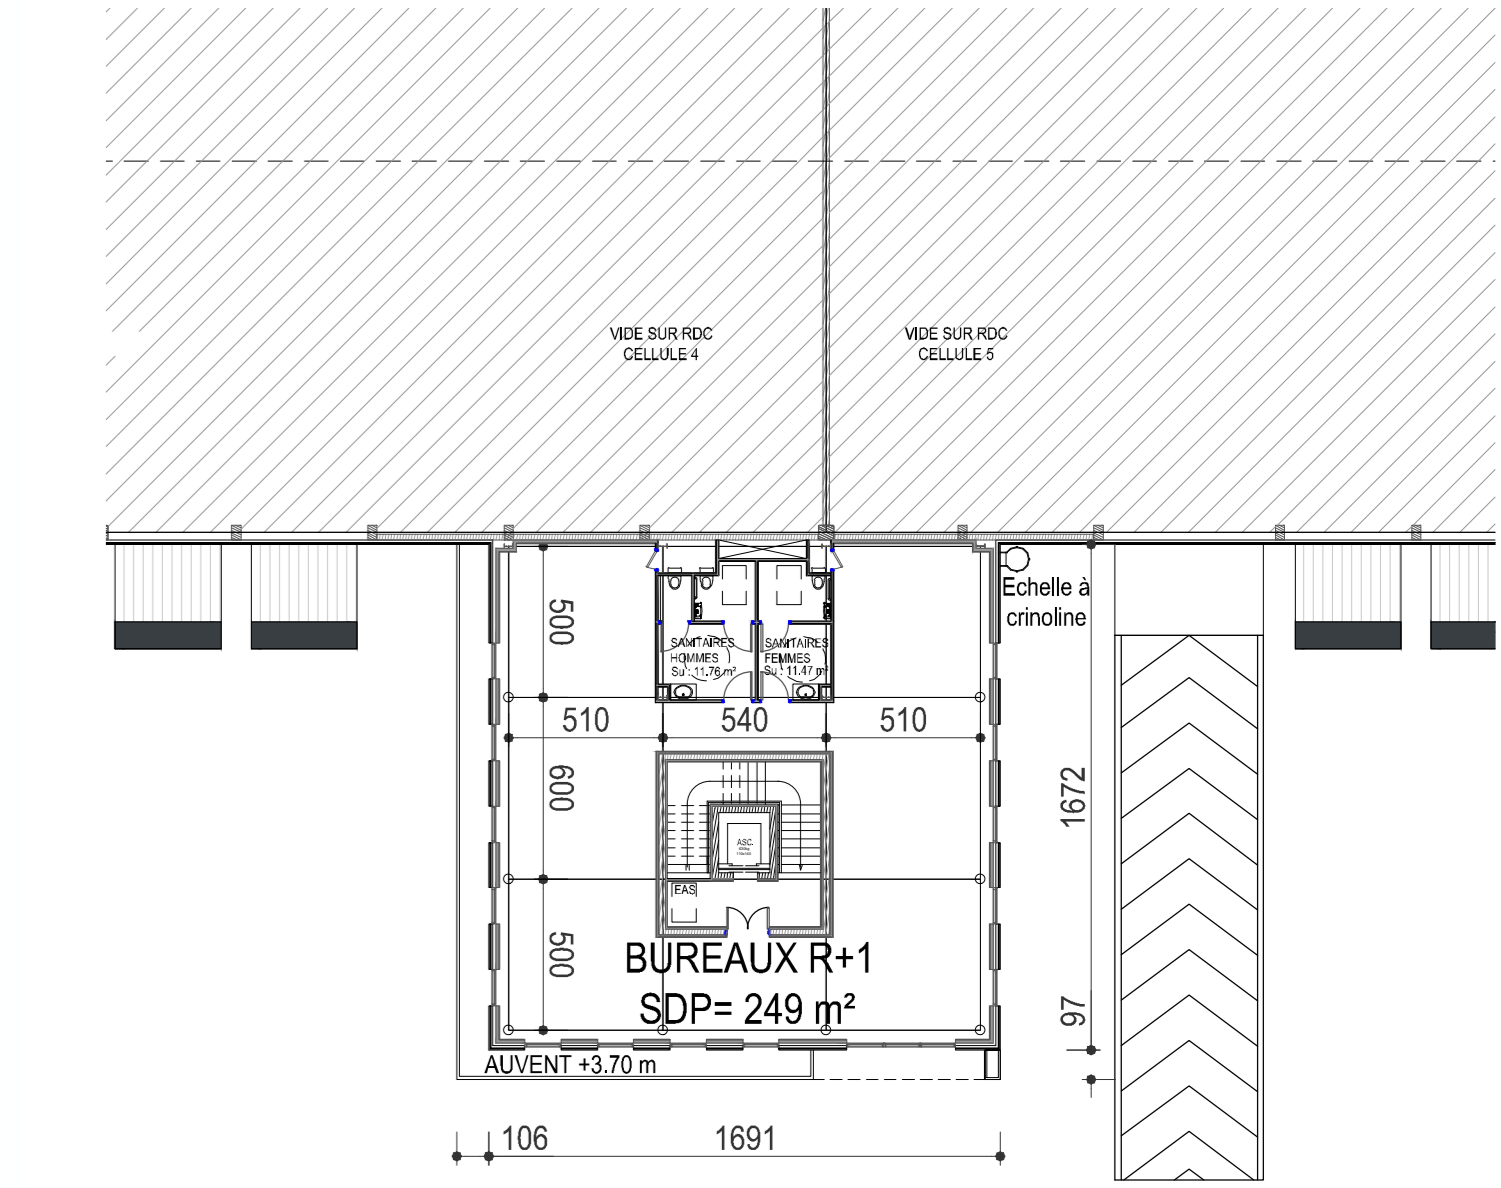

PLAN R+1 DES BUREAUX ENTRE CELLULE 4 ET 5
Echelle : 1/250

Cloture à créer en béton de la limite de propriété - Cloture en panneaux rigides à maille rectangulaire 200x50, plastifiée teinte à définir - hauteur : 1.50 m ; RAL 6005

Secteur B et B' "Parc des grands axes"
16 700 RUFFEC

SCCV FP RUFFEC SUD

CONSTRUCTION D'UNE PLATEFORME LOGISTIQUE

Adresse site : 37 Avenue Plains 1er de SERBIE 23008 PAINES TEL: 01 44 94 94 90
Architecte : Architecte Baudoin sas 40, place Augereau, 77010 La Houssaye en Brie N° ordre des architectes 010188 et 010189
FP FATHORIG PROMOTION GROUPE IDEC
IDEC GROUPE IDEC

DOSSIER DE DEMANDE DE PERMIS DE CONSTRUIRE

N° PLAN	INTITULE	DESSINE PAR :	ARO			
PCAn.02	PLANS DES NIVEAUX	VERIFIE PAR :	ABO			
Date	Des.	Modification	Date			
A			J			
B			K			
C			L			
D			M			
E			N			
F			O			
G			P			
H						
N°AFFAIRE	EMETTEUR	LOT	PHASE	N° DOC	INDICE	TITRE
-	IDEC		PC	An.02		NIVEAUX

CELS PLANS SONT LA PROPRIETE DE LA SOCIETE D'ARCHITECTURE ET NE PEUVENT ETRE REPRODUITS SANS AUTORISATION (Responsabilité de l'architecte en charge)